


Bestuhlungsplan

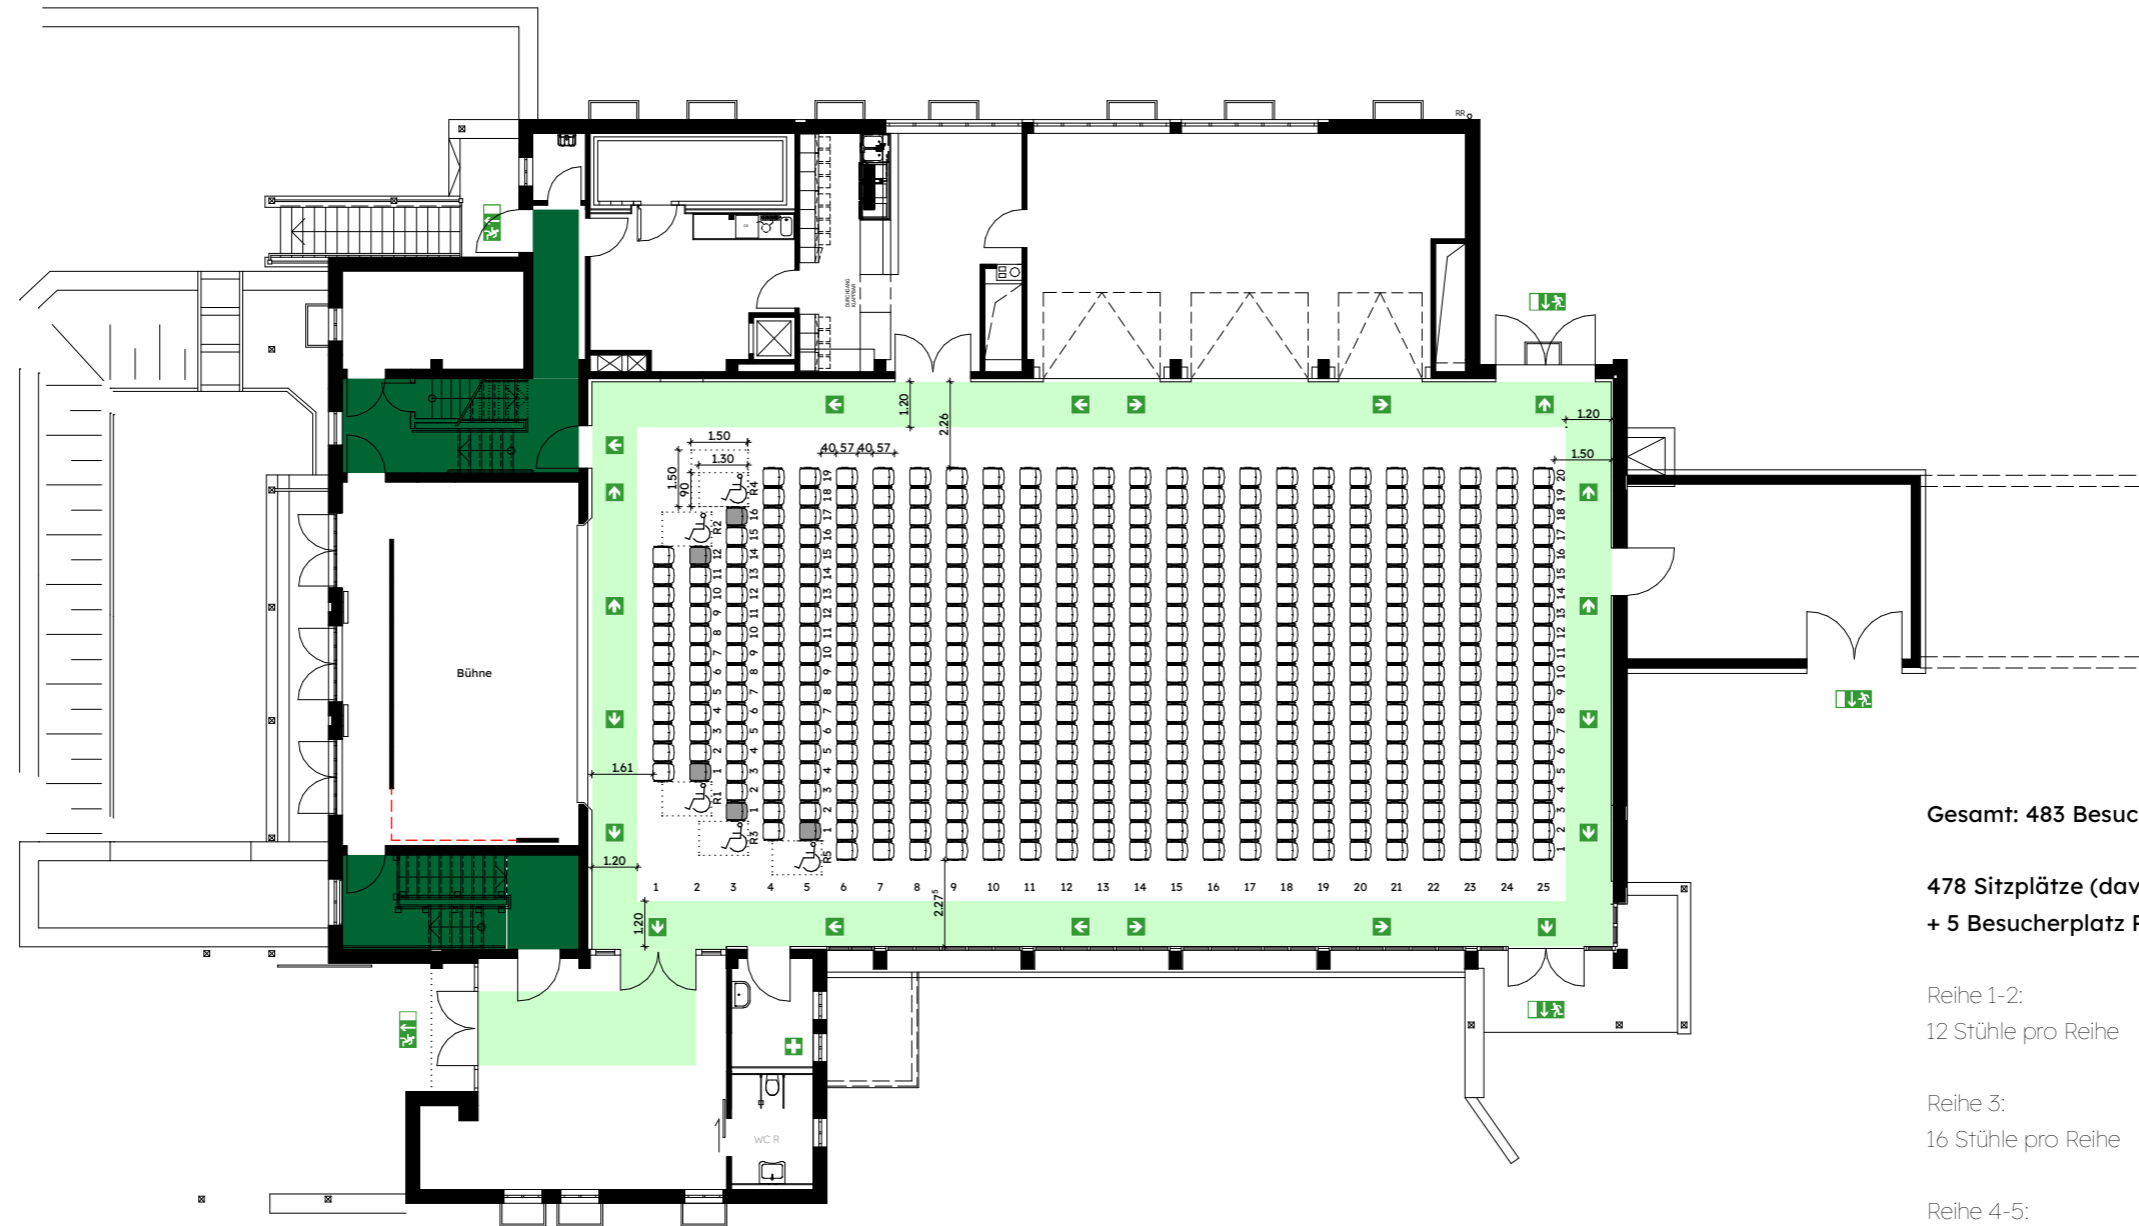

Gesamt: 483 Besucher

**478 Sitzplätze (davon 5 Begleitpersonen)
+ 5 Besucherplatz Rollstuhl**

Reihe 1-2:
12 Stühle pro Reihe

Reihe 3:
16 Stühle pro Reihe

Reihe 4-5:
19 Stühle pro Reihe

Reihe 6-25:
20 Stühle pro Reihe

Legende:



Erste Hilfe




Notausgang



Richtungsangabe



Rettungsweg

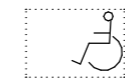

Besucherplatz
Rollstuhl



Besucherplatz
Begleitperson



Treppe

Entwurfsverfasser:
Developing X Ingenieurgesellschaft bR




IB328 | Günter-Burger-Halle
Gemeinde Strahlungen
Karlsbergstraße 2a 97618 Strahlungen

Bestuhlungsplan Nr.1
Reihenbestuhlung


27.02.24
Maßstab 1:200

Bestuhlungsplan

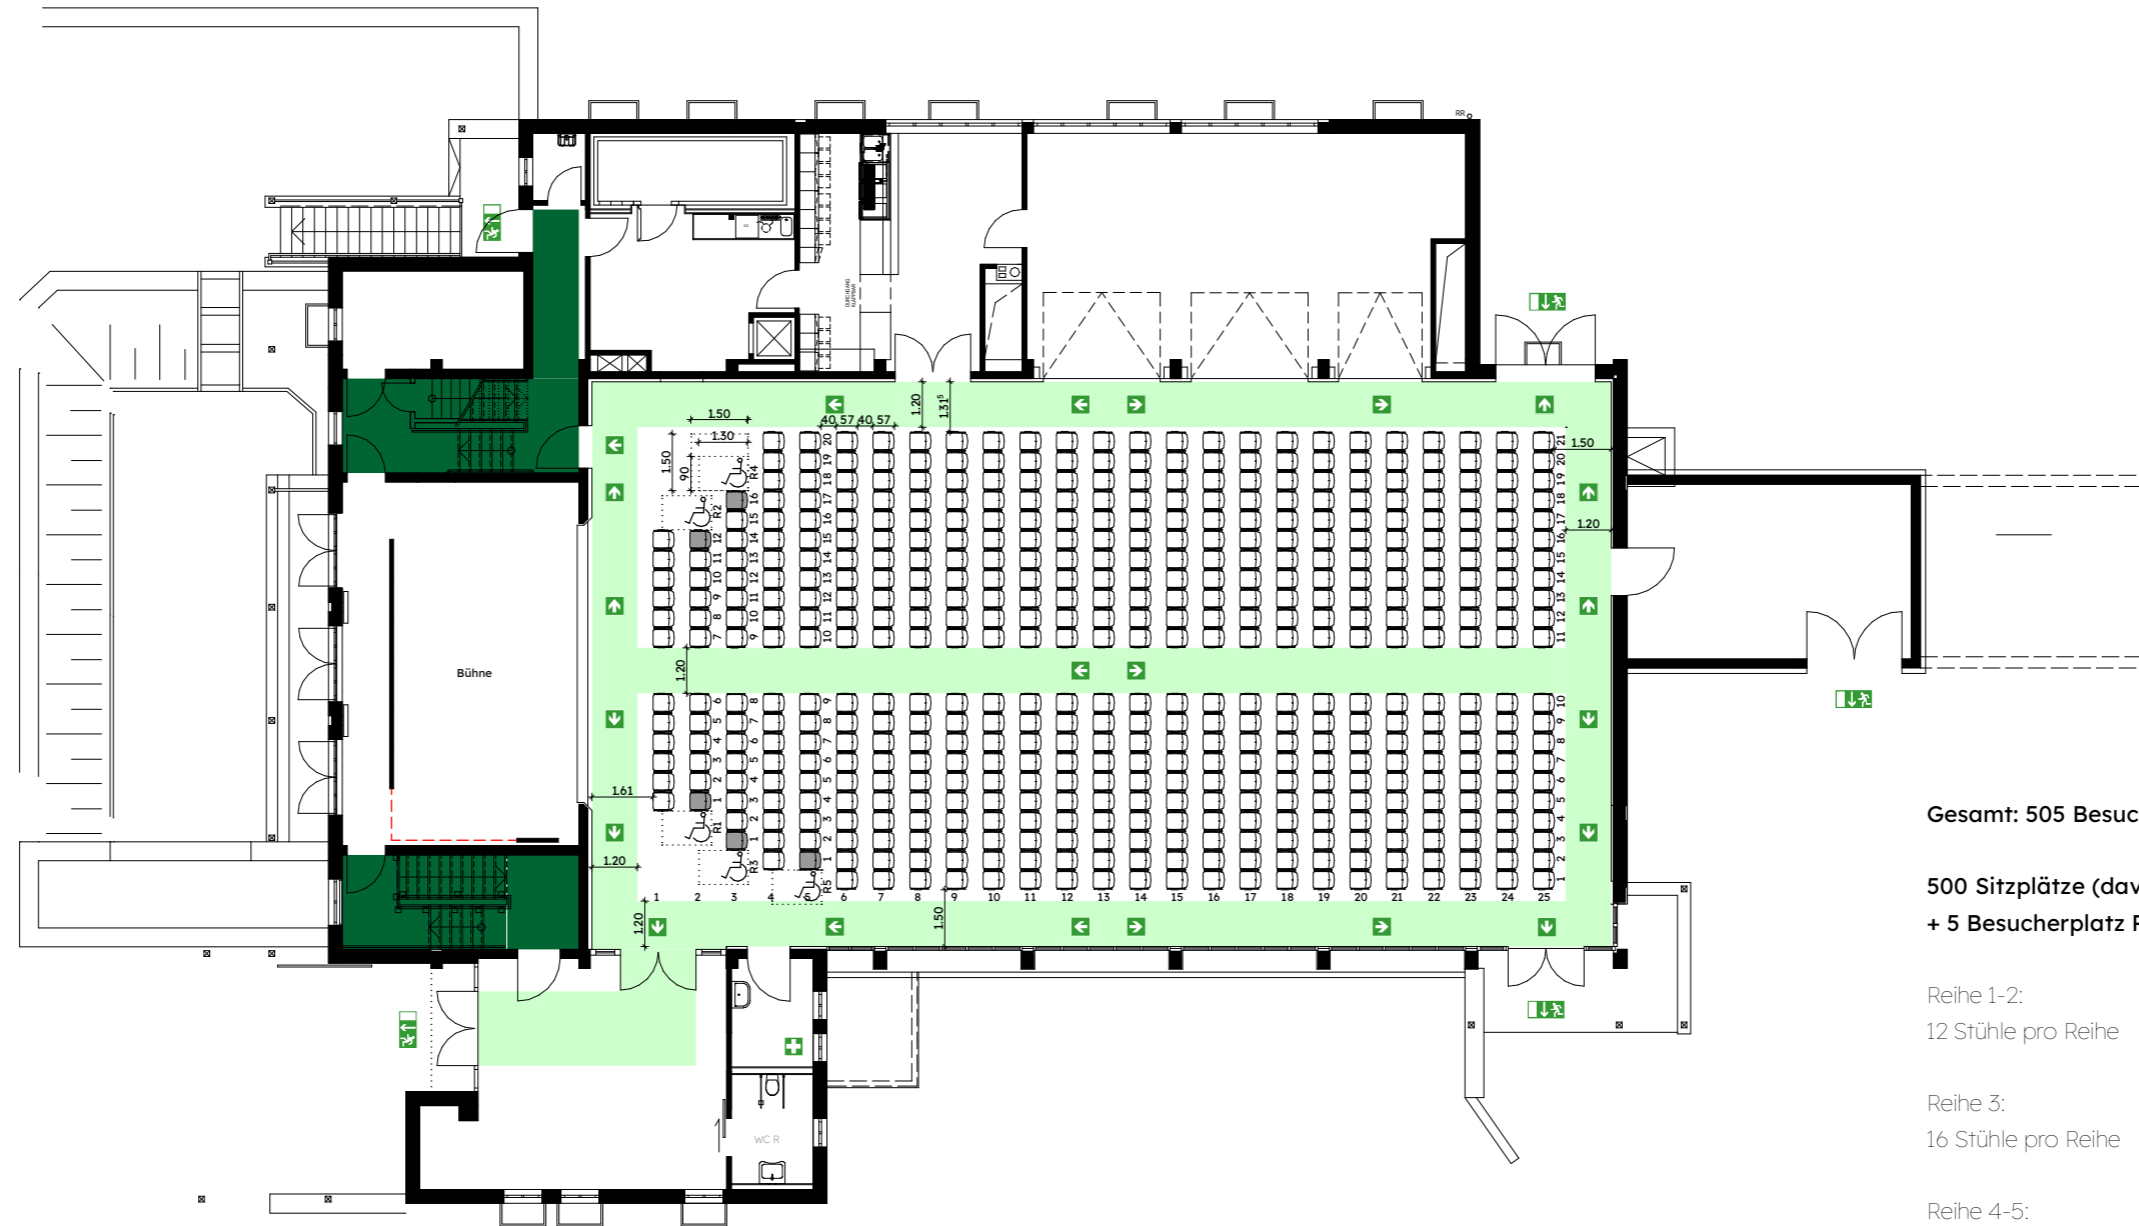

Gesamt: 505 Besucher

500 Sitzplätze (davon 5 Begleitpersonen)
+ 5 Besucherplatz Rollstuhl

Reihe 1-2:
12 Stühle pro Reihe

Reihe 3:
16 Stühle pro Reihe

Reihe 4-5:
20 Stühle pro Reihe

Reihe 6-25:
21 Stühle pro Reihe

Legende:



Erste Hilfe




Notausgang



Richtungsangabe



Rettungsweg

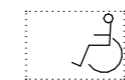

Besucherplatz
Rollstuhl



Besucherplatz
Begleitperson



Treppe

Entwurfsverfasser:
Developing X Ingenieurgesellschaft bR



IB328 | Günter-Burger-Halle
Gemeinde Strahlungen
Karlsbergstraße 2a 97618 Strahlungen


Bestuhlungsplan Nr.1 B

Reihenbestuhlung,
Mittelgang



27.02.24
Maßstab 1:200

Bestuhlungsplan

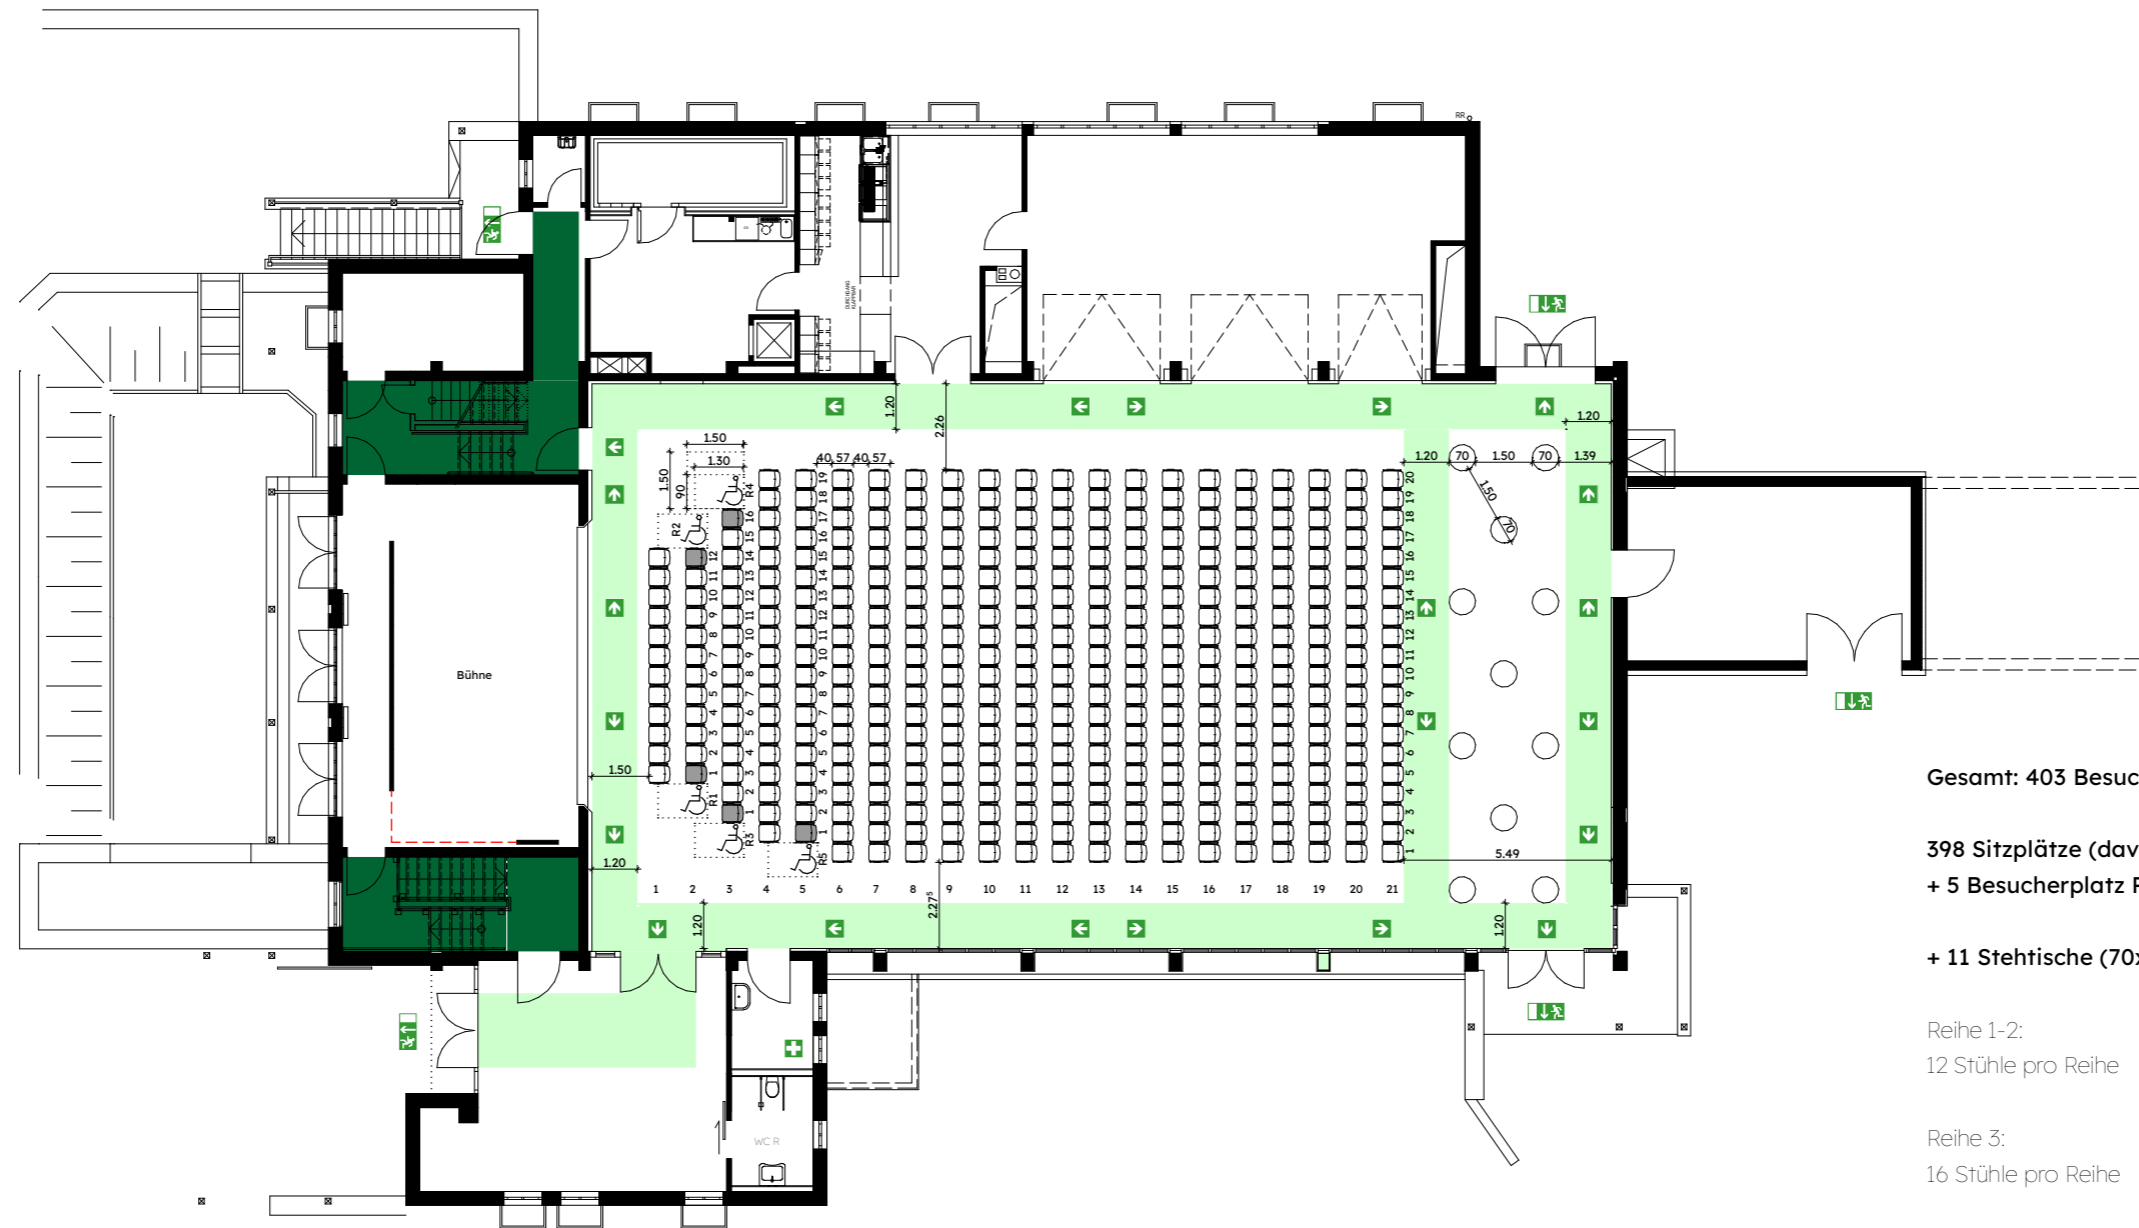

Gesamt: 403 Besucher

398 Sitzplätze (davon 5 Begleitpersonen)
+ 5 Besucherplatz Rollstuhl

+ 11 Stehtische (70x70)

Reihe 1-2:
12 Stühle pro Reihe

Reihe 3:
16 Stühle pro Reihe

Reihe 4-5:
19 Stühle pro Reihe

Reihe 6-25:
20 Stühle pro Reihe

Legende:



Erste Hilfe




Notausgang



Richtungsangabe



Rettungsweg

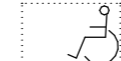

Besucherplatz
Rollstuhl



Besucherplatz
Begleitperson



Treppe

Entwurfsverfasser:
Developing X Ingenieurgesellschaft bR




IB328 | Günter-Burger-Halle
Gemeinde Strahlungen
Karlsbergstraße 2a 97618 Strahlungen

Bestuhlungsplan Nr.2
Reihenbestuhlung
& Stehtische


27.02.24
Maßstab 1:200

Bestuhlungsplan

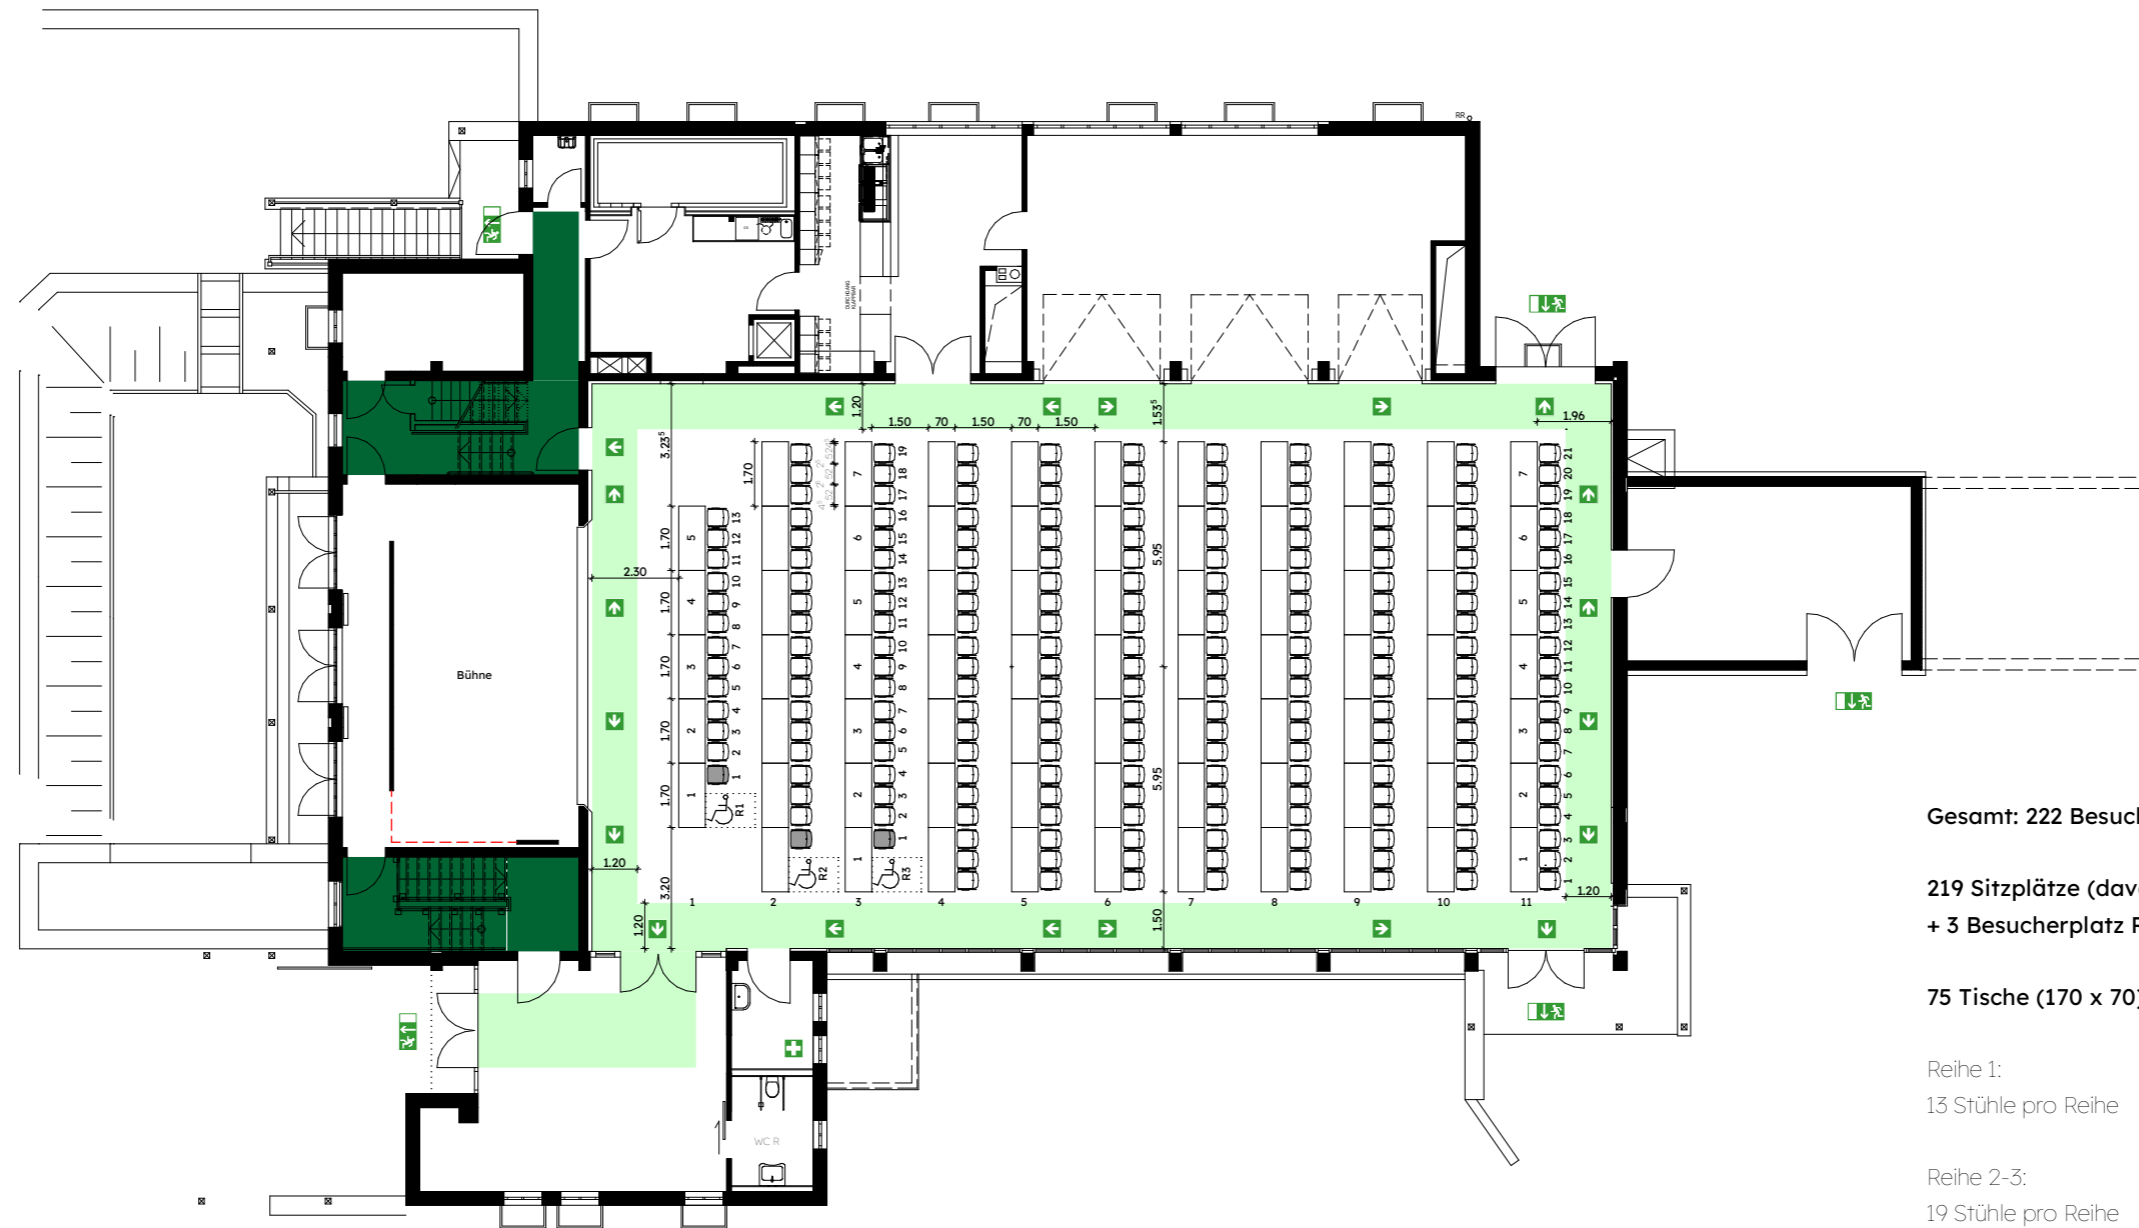

Gesamt: 222 Besucher

219 Sitzplätze (davon 3 Begleitpersonen)
+ 3 Besucherplatz Rollstuhl

75 Tische (170 x 70)

Reihe 1:
13 Stühle pro Reihe

Reihe 2-3:
19 Stühle pro Reihe

Reihe 4-11:
21 Stühle pro Reihe

Legende:



Erste Hilfe




Notausgang



Richtungsangabe



Rettungsweg

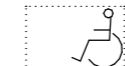

Besucherplatz
Rollstuhl




Besucherplatz
Begleitperson



Treppe

Entwurfsverfasser:
Developing X Ingenieurgesellschaft bR

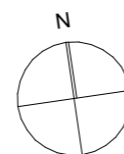

IB328 | Günter-Burger-Halle
Gemeinde Strahlungen
Karlsbergstraße 2a 97618 Strahlungen

Bestuhlungsplan Nr.3

Reihenbestuhlung Tische,
parallel zur Bühne



27.02.24
Maßstab 1:200

Bestuhlungsplan



Gesamt: 228 Besucher

225 Sitzplätze (davon 3 Begleitpersonen)
+ 3 Besucherplatz Rollstuhl

75 Tische (170 x 70)

Reihe 1:
13 Stühle pro Reihe

Reihe 2-3:
19 Stühle pro Reihe

Reihe 4-11:
21 Stühle pro Reihe

Legende:



Erste Hilfe




Notausgang



Richtungsangabe



Rettungsweg

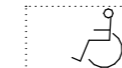

Besucherplatz
Rollstuhl



Besucherplatz
Begleitperson



Treppe

Entwurfsverfasser:
Developing X Ingenieurgesellschaft bR



IB328 | Günter-Burger-Halle
Gemeinde Strahlungen
Karlsbergstraße 2a 97618 Strahlungen

Bestuhlungsplan Nr.3 B


Reihenbestuhlung Tische,
parallel zur Bühne,
Leinwand



27.02.24

Maßstab 1:200

Bestuhlungsplan

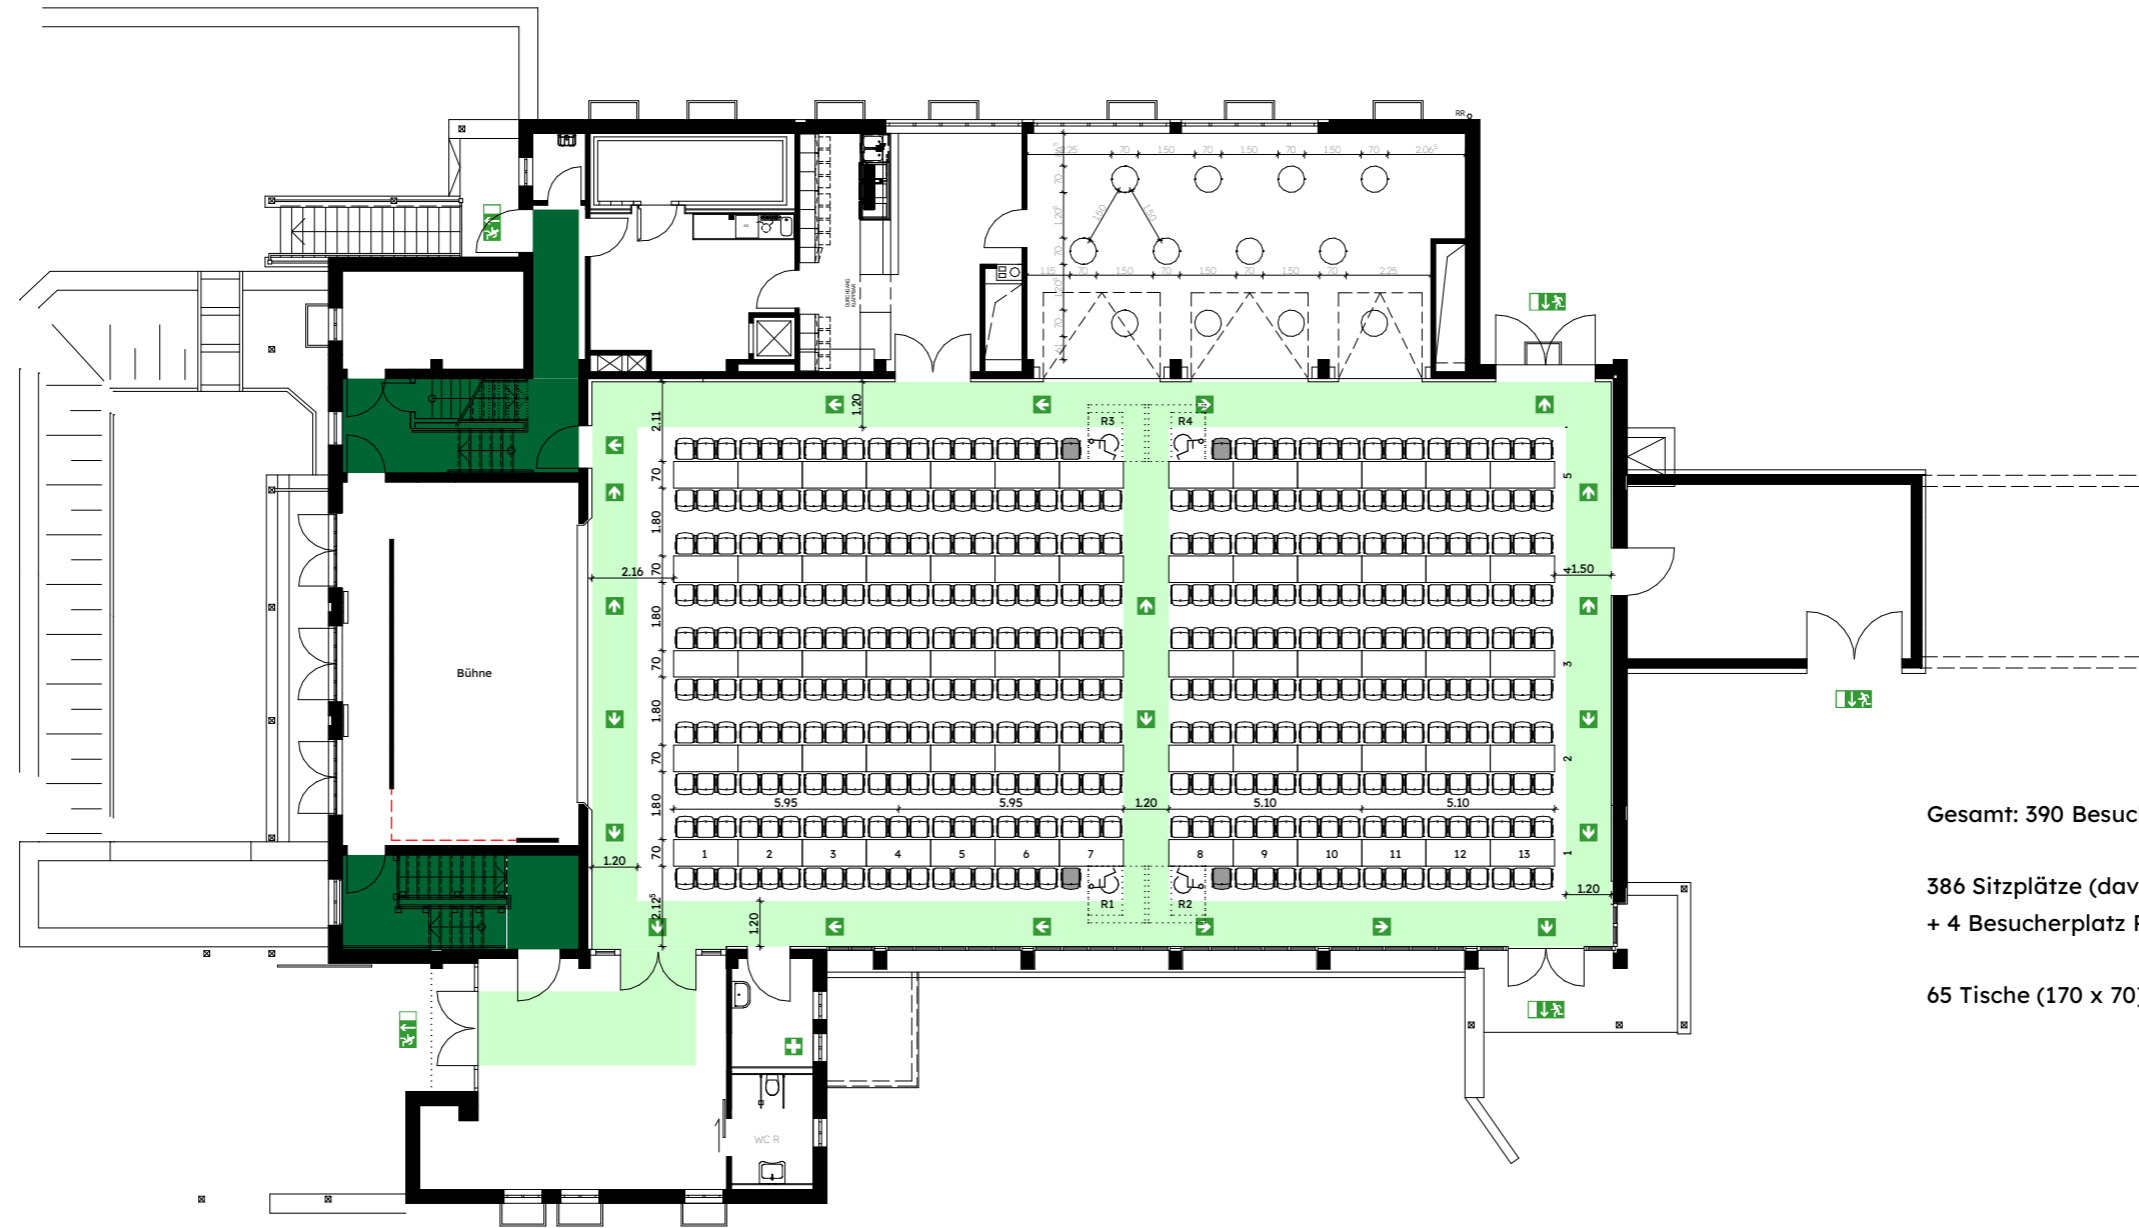

Gesamt: 390 Besucher

386 Sitzplätze (davon 4 Begleitpersonen)
+ 4 Besucherplatz Rollstuhl

65 Tische (170 x 70)

Legende:



Erste Hilfe




Notausgang



Richtungsangabe



Rettungsweg

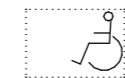

Besucherplatz
Rollstuhl



Besucherplatz
Begleitperson



Treppe

Entwurfsverfasser:
Developing X Ingenieurgesellschaft bR



IB328 | Günter-Burger-Halle
Gemeinde Strahlungen
Karlsbergstraße 2a 97618 Strahlungen


Bestuhlungsplan Nr.4

Reihenbestuhlung Tische,
90° zur Bühne



27.02.24
Maßstab 1:200

Bestuhlungsplan

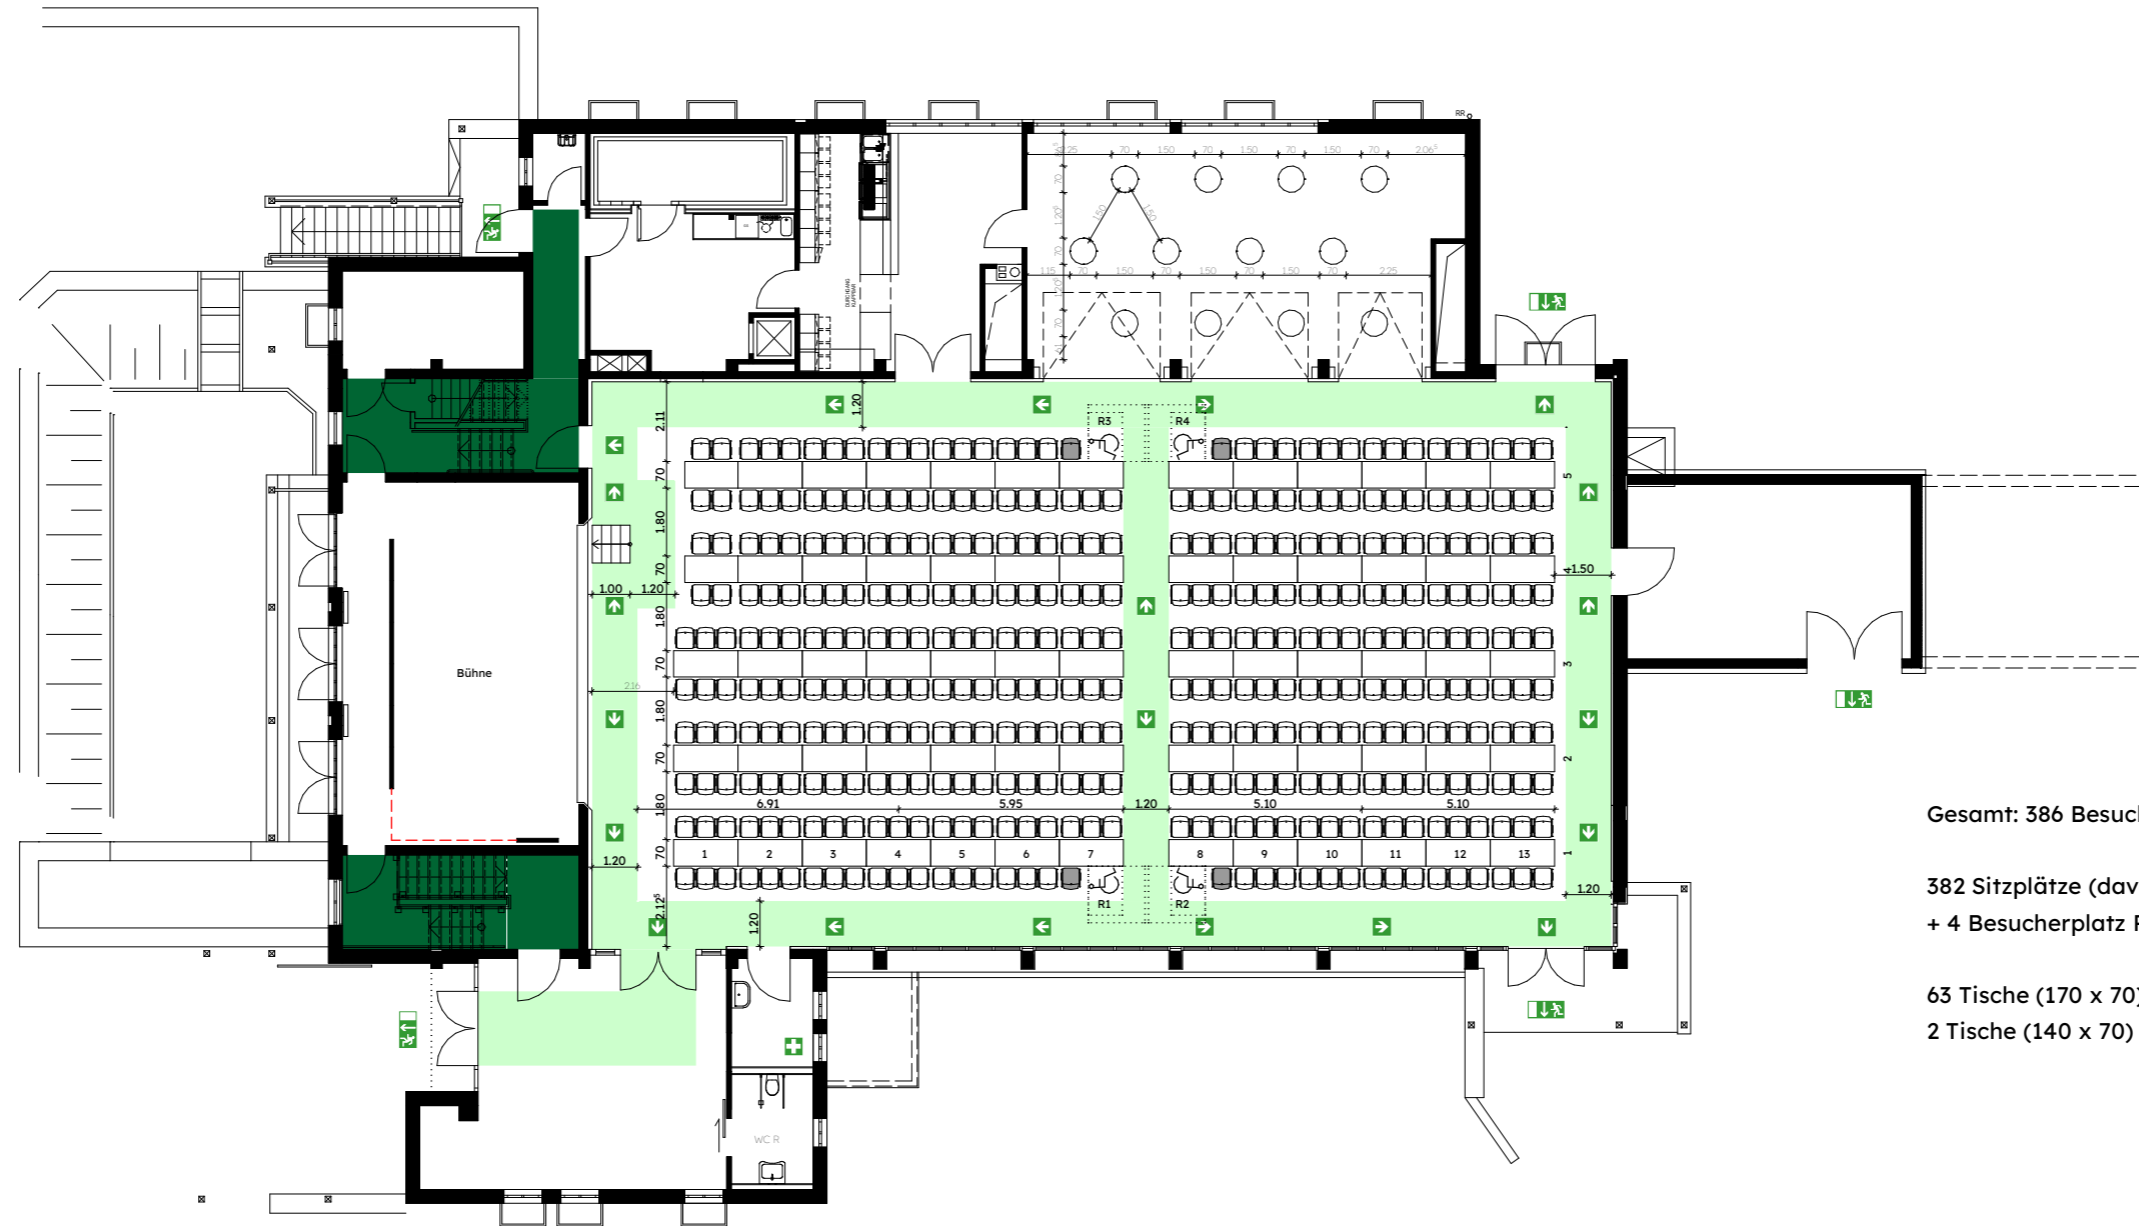

Gesamt: 386 Besucher

382 Sitzplätze (davon 4 Begleitpersonen)
+ 4 Besucherplatz Rollstuhl

63 Tische (170 x 70)
2 Tische (140 x 70)

Legende:



Erste Hilfe




Notausgang



Richtungsangabe



Rettungsweg

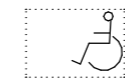

Besucherplatz
Rollstuhl



Besucherplatz
Begleitperson



Treppe

Entwurfsverfasser:
Developing X Ingenieurgesellschaft bR



IB328 | Günter-Burger-Halle
Gemeinde Strahlungen
Karlsbergstraße 2a 97618 Strahlungen

Bestuhlungsplan Nr.4 B


Reihenbestuhlung Tische,
90° zur Bühne



27.02.24

Maßstab 1:200

Bestuhlungsplan

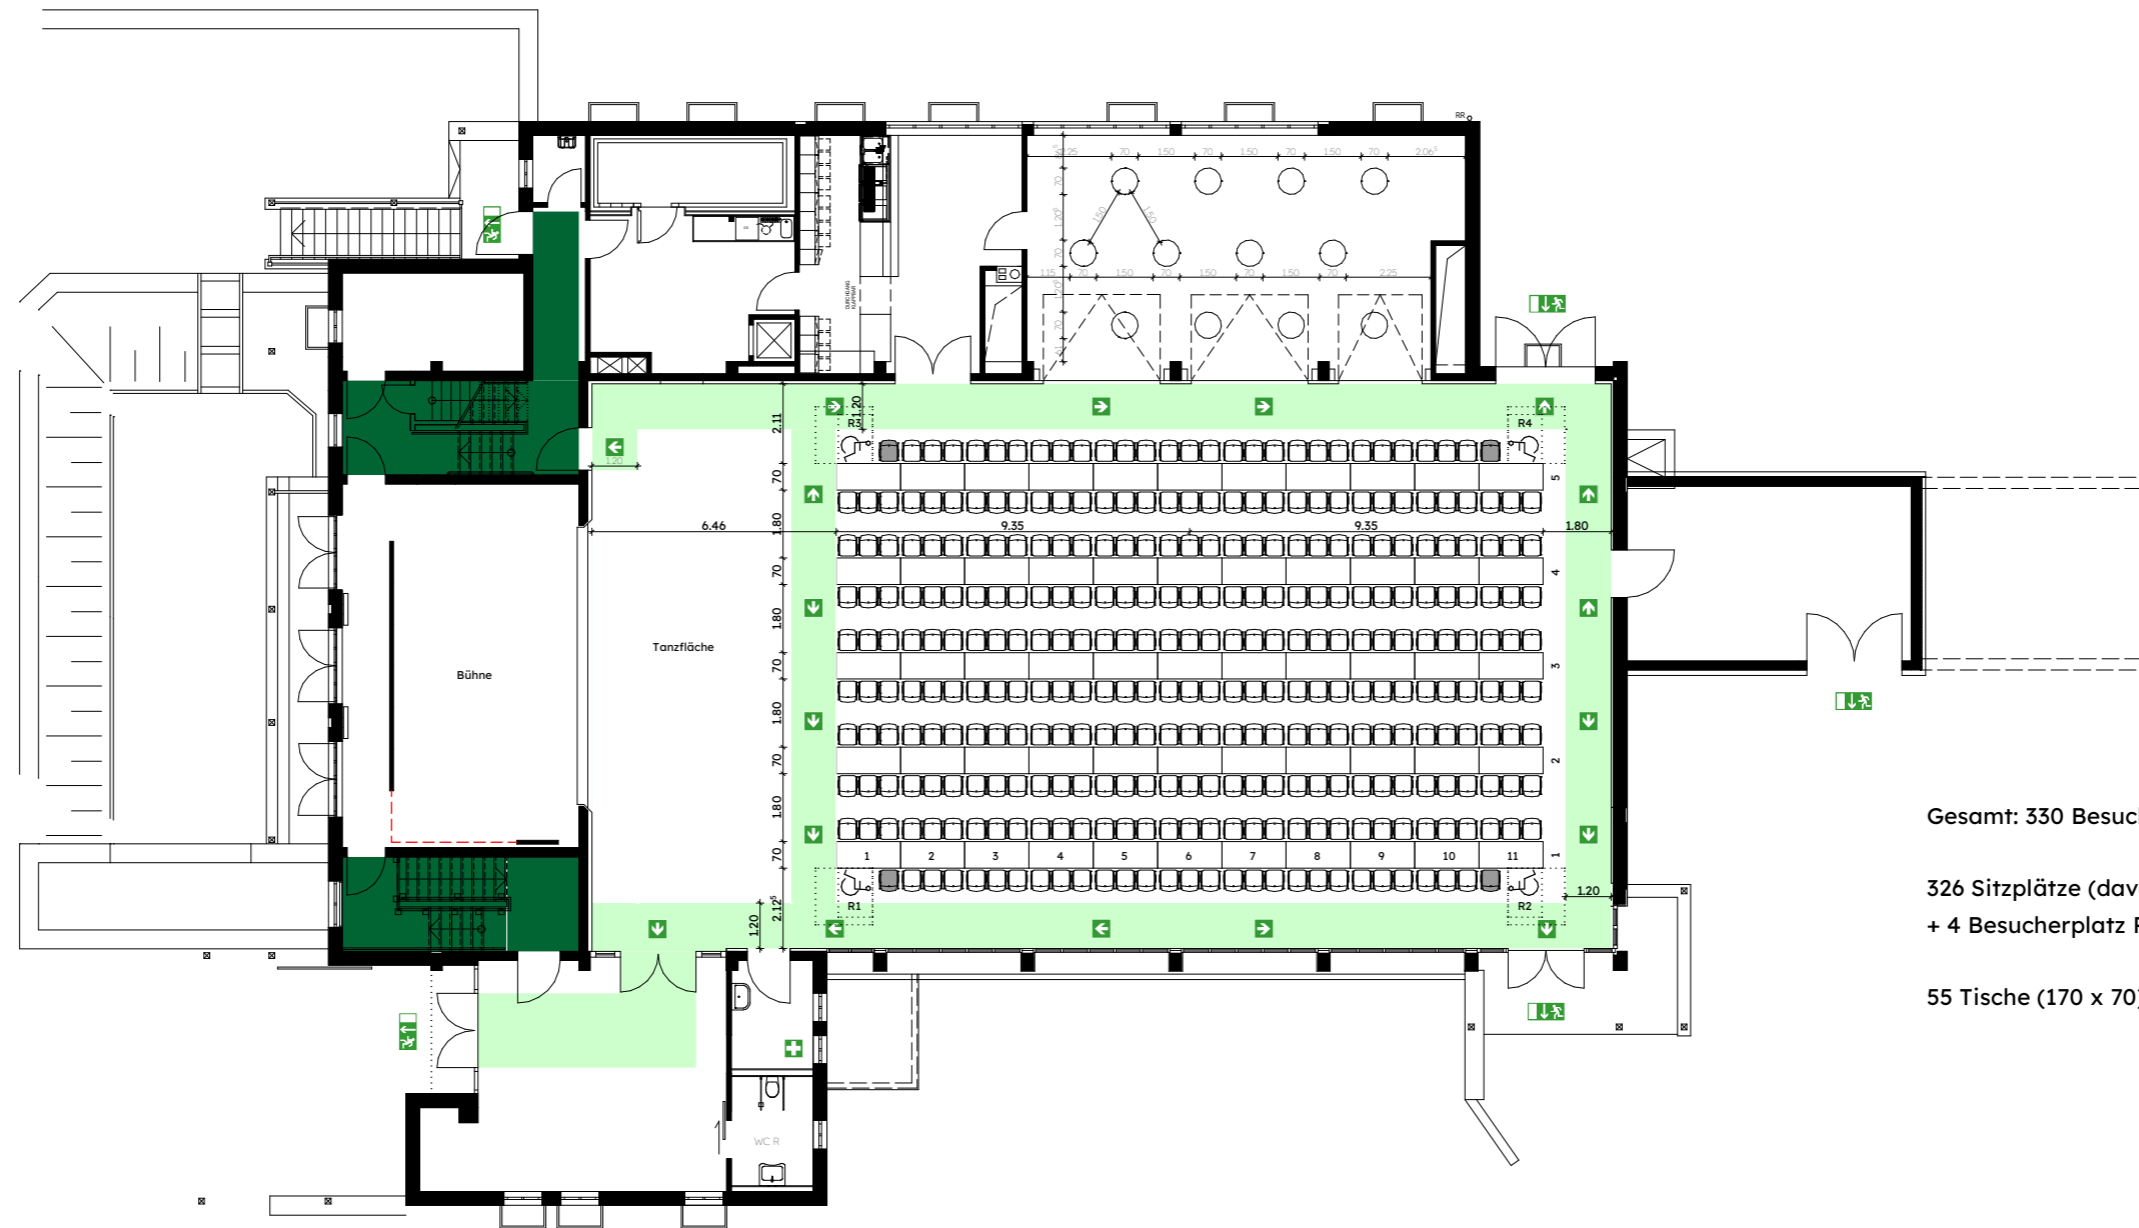

Gesamt: 330 Besucher

326 Sitzplätze (davon 4 Begleitpersonen)
+ 4 Besucherplatz Rollstuhl

55 Tische (170 x 70)

Legende:



Erste Hilfe




Notausgang



Richtungsangabe



Rettungsweg

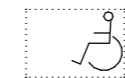

Besucherplatz
Rollstuhl




Besucherplatz
Begleitperson



Treppe

Entwurfsverfasser:
Developing X Ingenieurgesellschaft bR

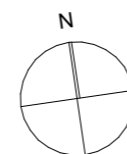

IB328 | Günter-Burger-Halle
Gemeinde Strahlungen
Karlsbergstraße 2a 97618 Strahlungen

Bestuhlungsplan Nr.5


Reihenbestuhlung Tische,
90° zur Bühne
Tanzfläche



27.02.24

Maßstab 1:200

Bestuhlungsplan

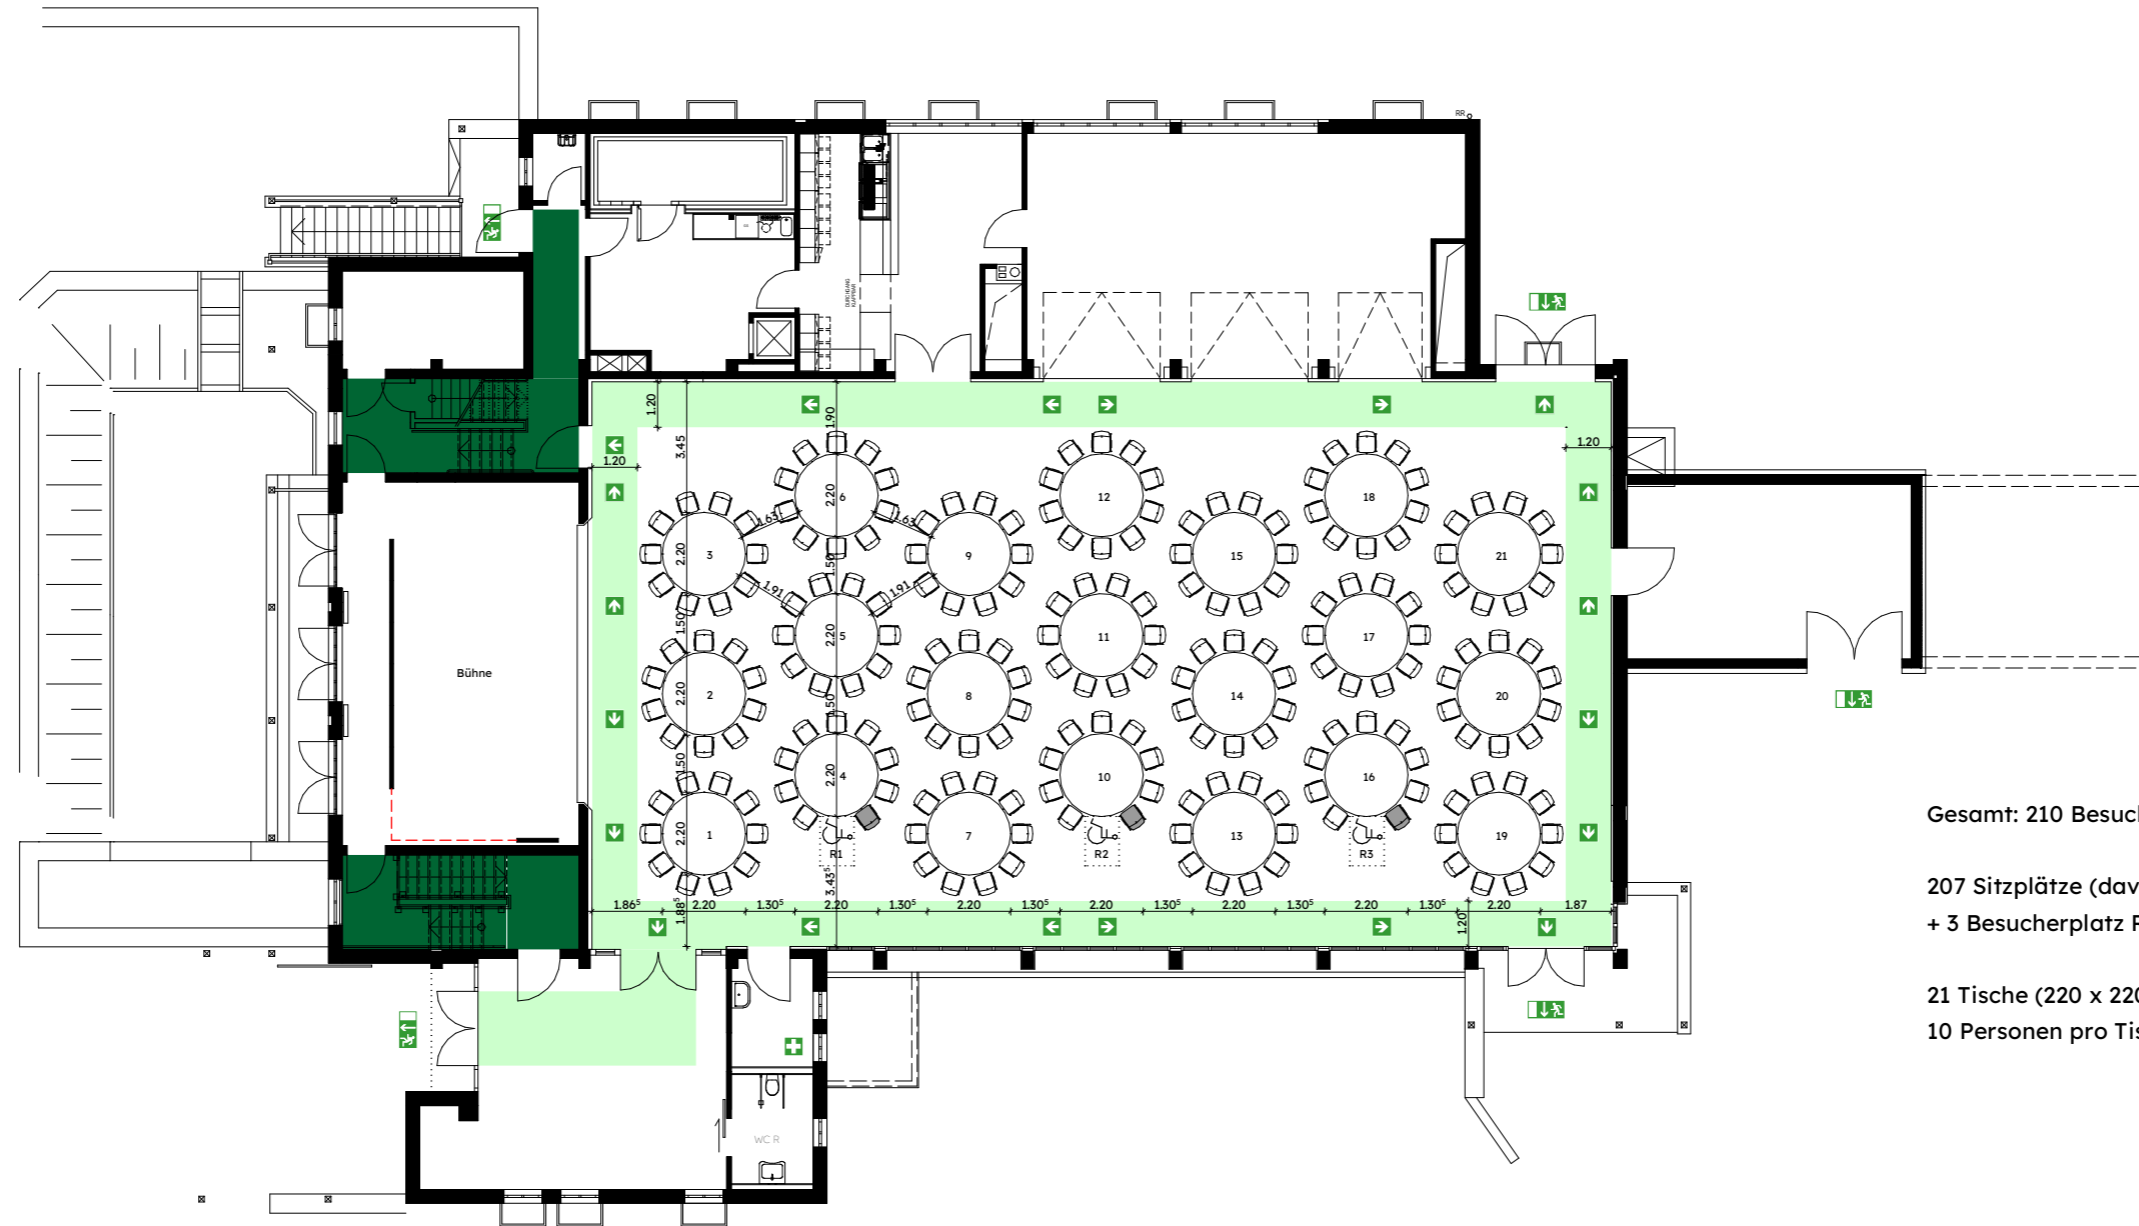

Gesamt: 210 Besucher

207 Sitzplätze (davon 3 Begleitpersonen)
+ 3 Besucherplatz Rollstuhl

21 Tische (220 x 220)
10 Personen pro Tisch

Legende:



Erste Hilfe




Notausgang



Richtungsangabe



Rettungsweg

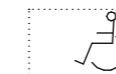

Besucherplatz
Rollstuhl



Besucherplatz
Begleitperson



Treppe

Entwurfsverfasser:
Developing X Ingenieurgesellschaft bR



IB328 | Günter-Burger-Halle
Gemeinde Strahlungen
Karlsbergstraße 2a 97618 Strahlungen

Bestuhlungsplan Nr.6
Bankettbestuhlung
runde Tische


27.02.24
Maßstab 1:200