


Bestuhlungsplan

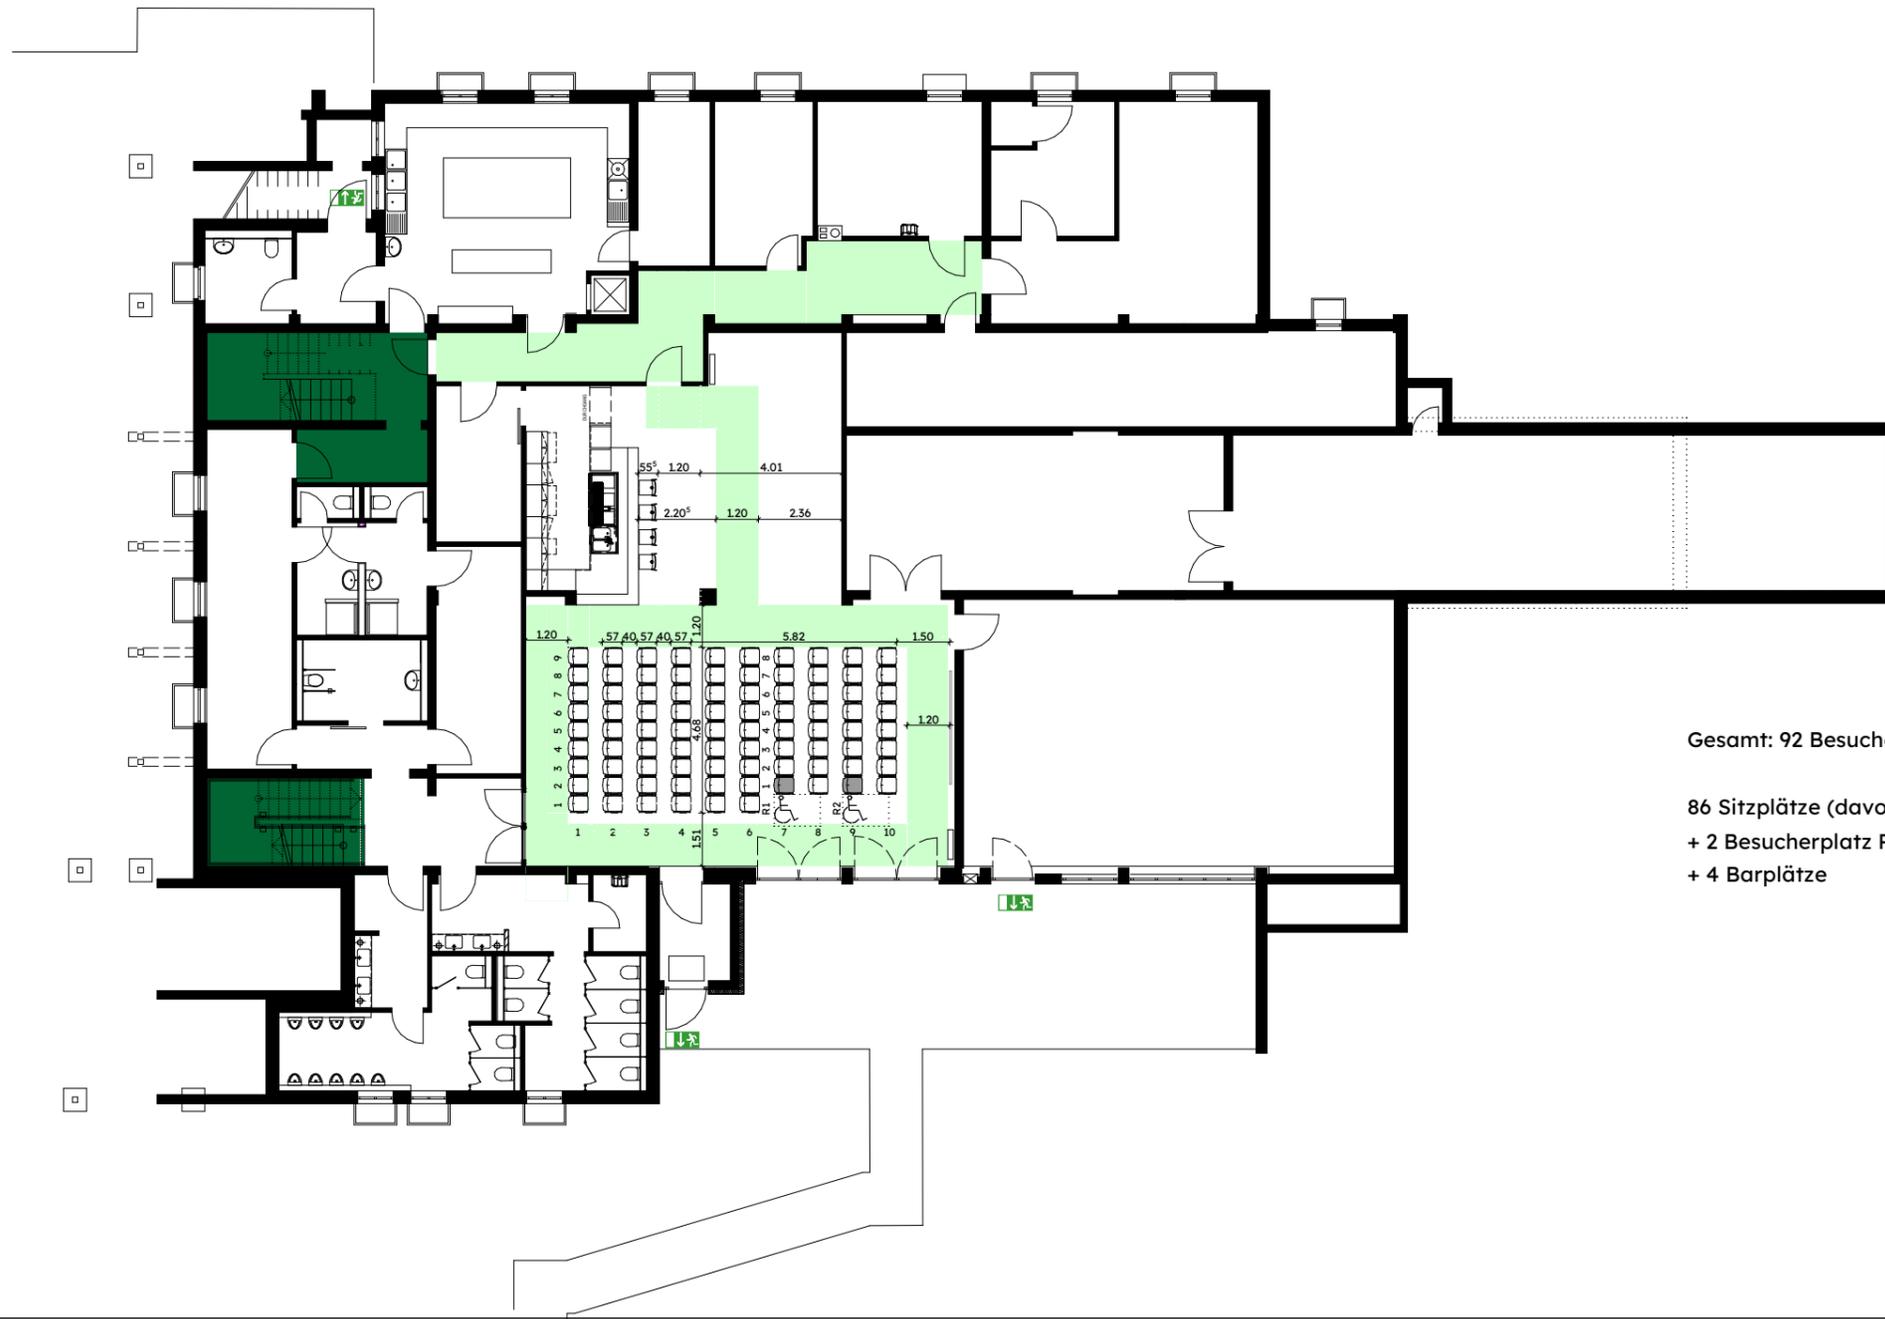

Gesamt: 92 Besucher

86 Sitzplätze (davon 2 Begleitpersonen)
 + 2 Besucherplatz Rollstuhl
 + 4 Barplätze

Legende:



Entwurfsverfasser:
 Developing X Ingenieurgesellschaft bR




IB328 | Günter-Burger-Halle
 Gemeinde Strahlungen
 Karlsbergstraße 2a 97618 Strahlungen

Bestuhlungsplan Nr.8
 UG Reihenbestuhlung



Bestuhlungsplan

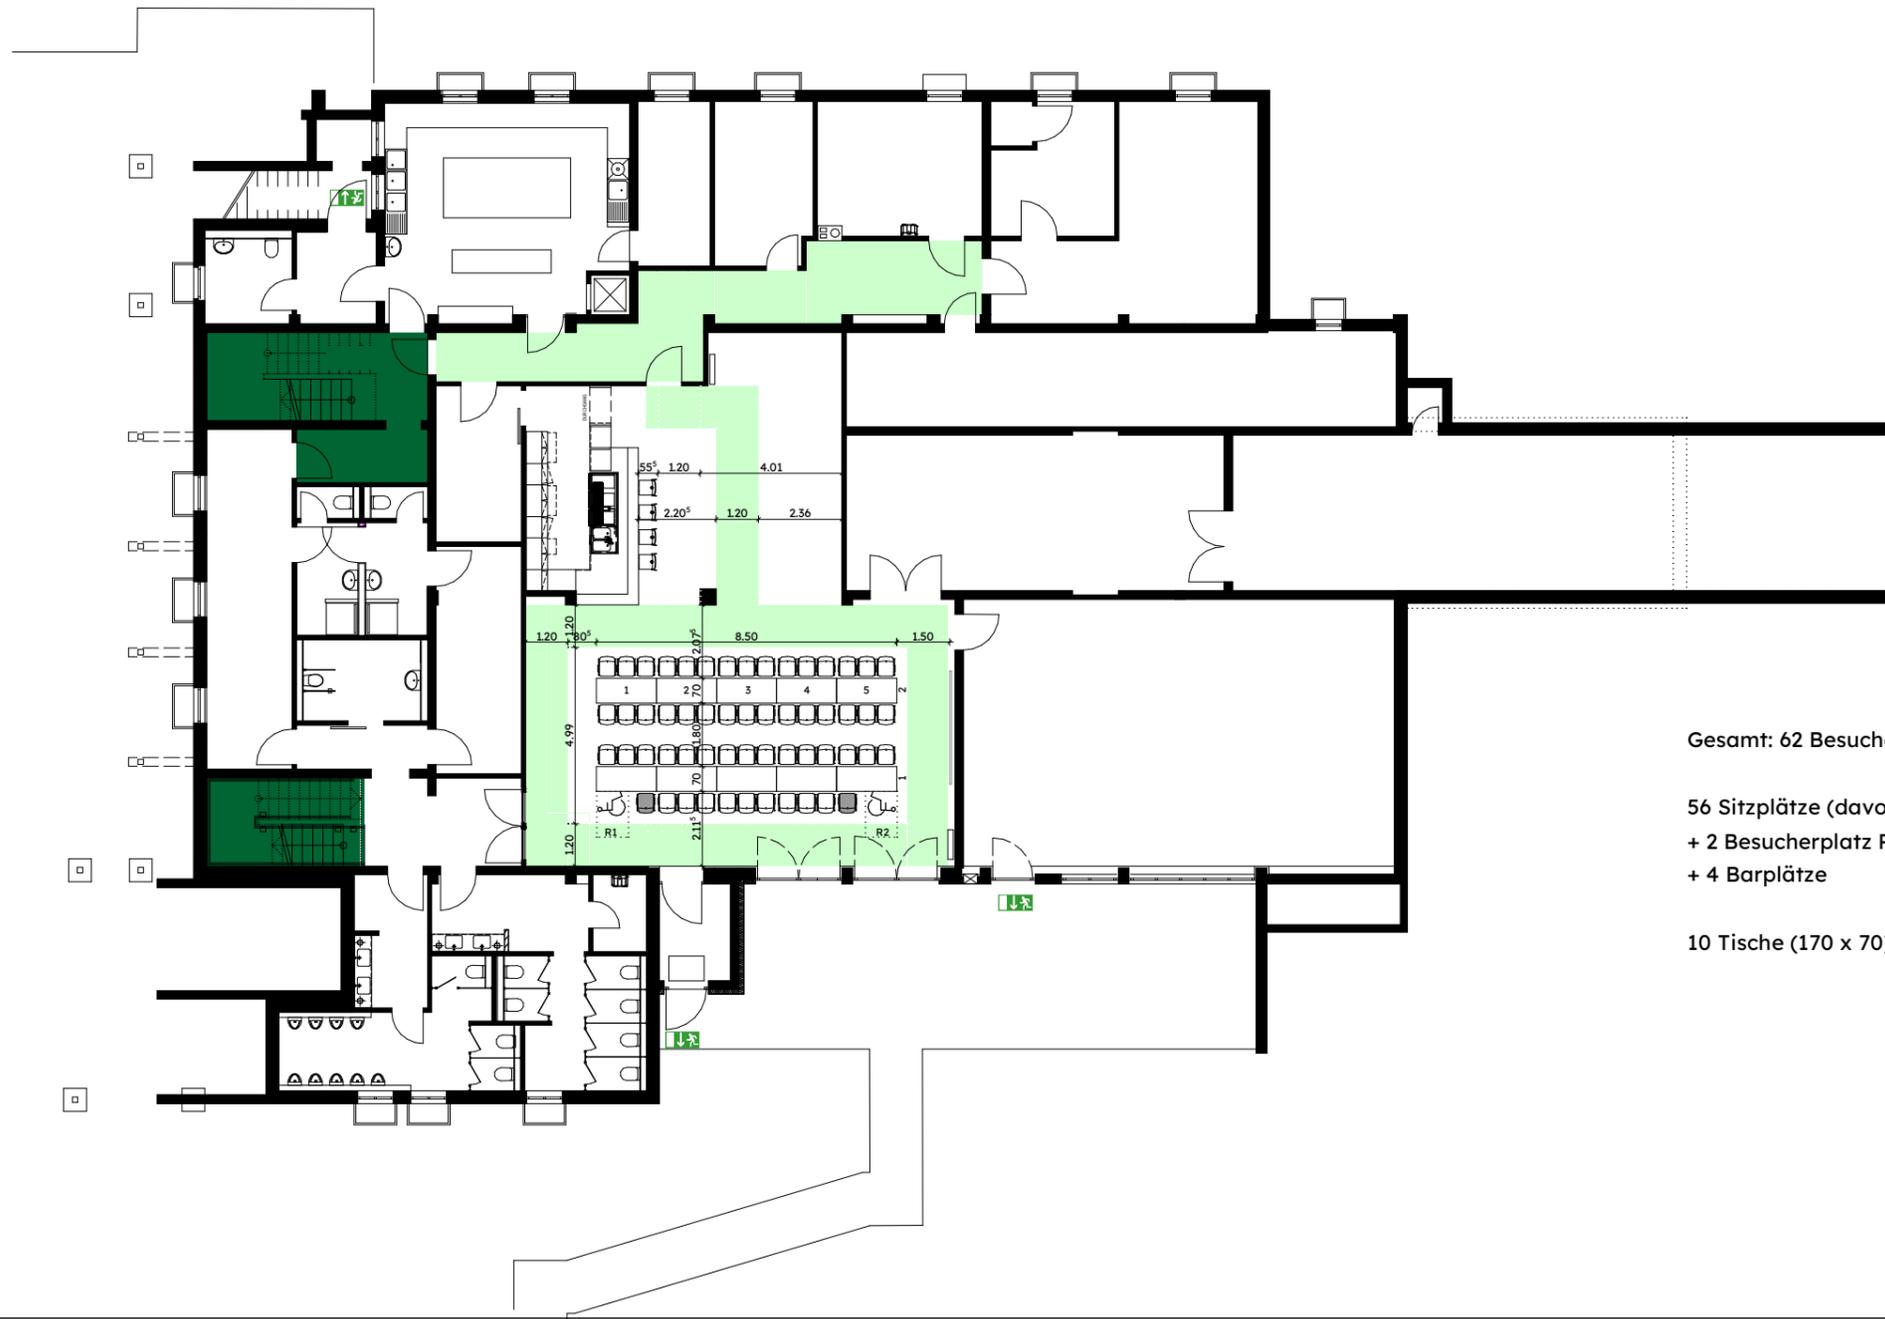

Gesamt: 62 Besucher

56 Sitzplätze (davon 2 Begleitpersonen)
+ 2 Besucherplatz Rollstuhl
+ 4 Barplätze

10 Tische (170 x 70)

Legende:




Erste Hilfe



Notausgang



Richtungsangabe

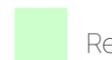

Rettungsweg



Besucherplatz
Rollstuhl



Besucherplatz
Begleitperson



Treppe

Entwurfsverfasser:
Developing X Ingenieurgesellschaft bR




IB328 | Günter-Burger-Halle
Gemeinde Strahlungen
Karlsbergstraße 2a 97618 Strahlungen

Bestuhlungsplan Nr.9
UG Reihenbestuhlung
Tische 90°


27.02.24
Maßstab 1:200

Bestuhlungsplan

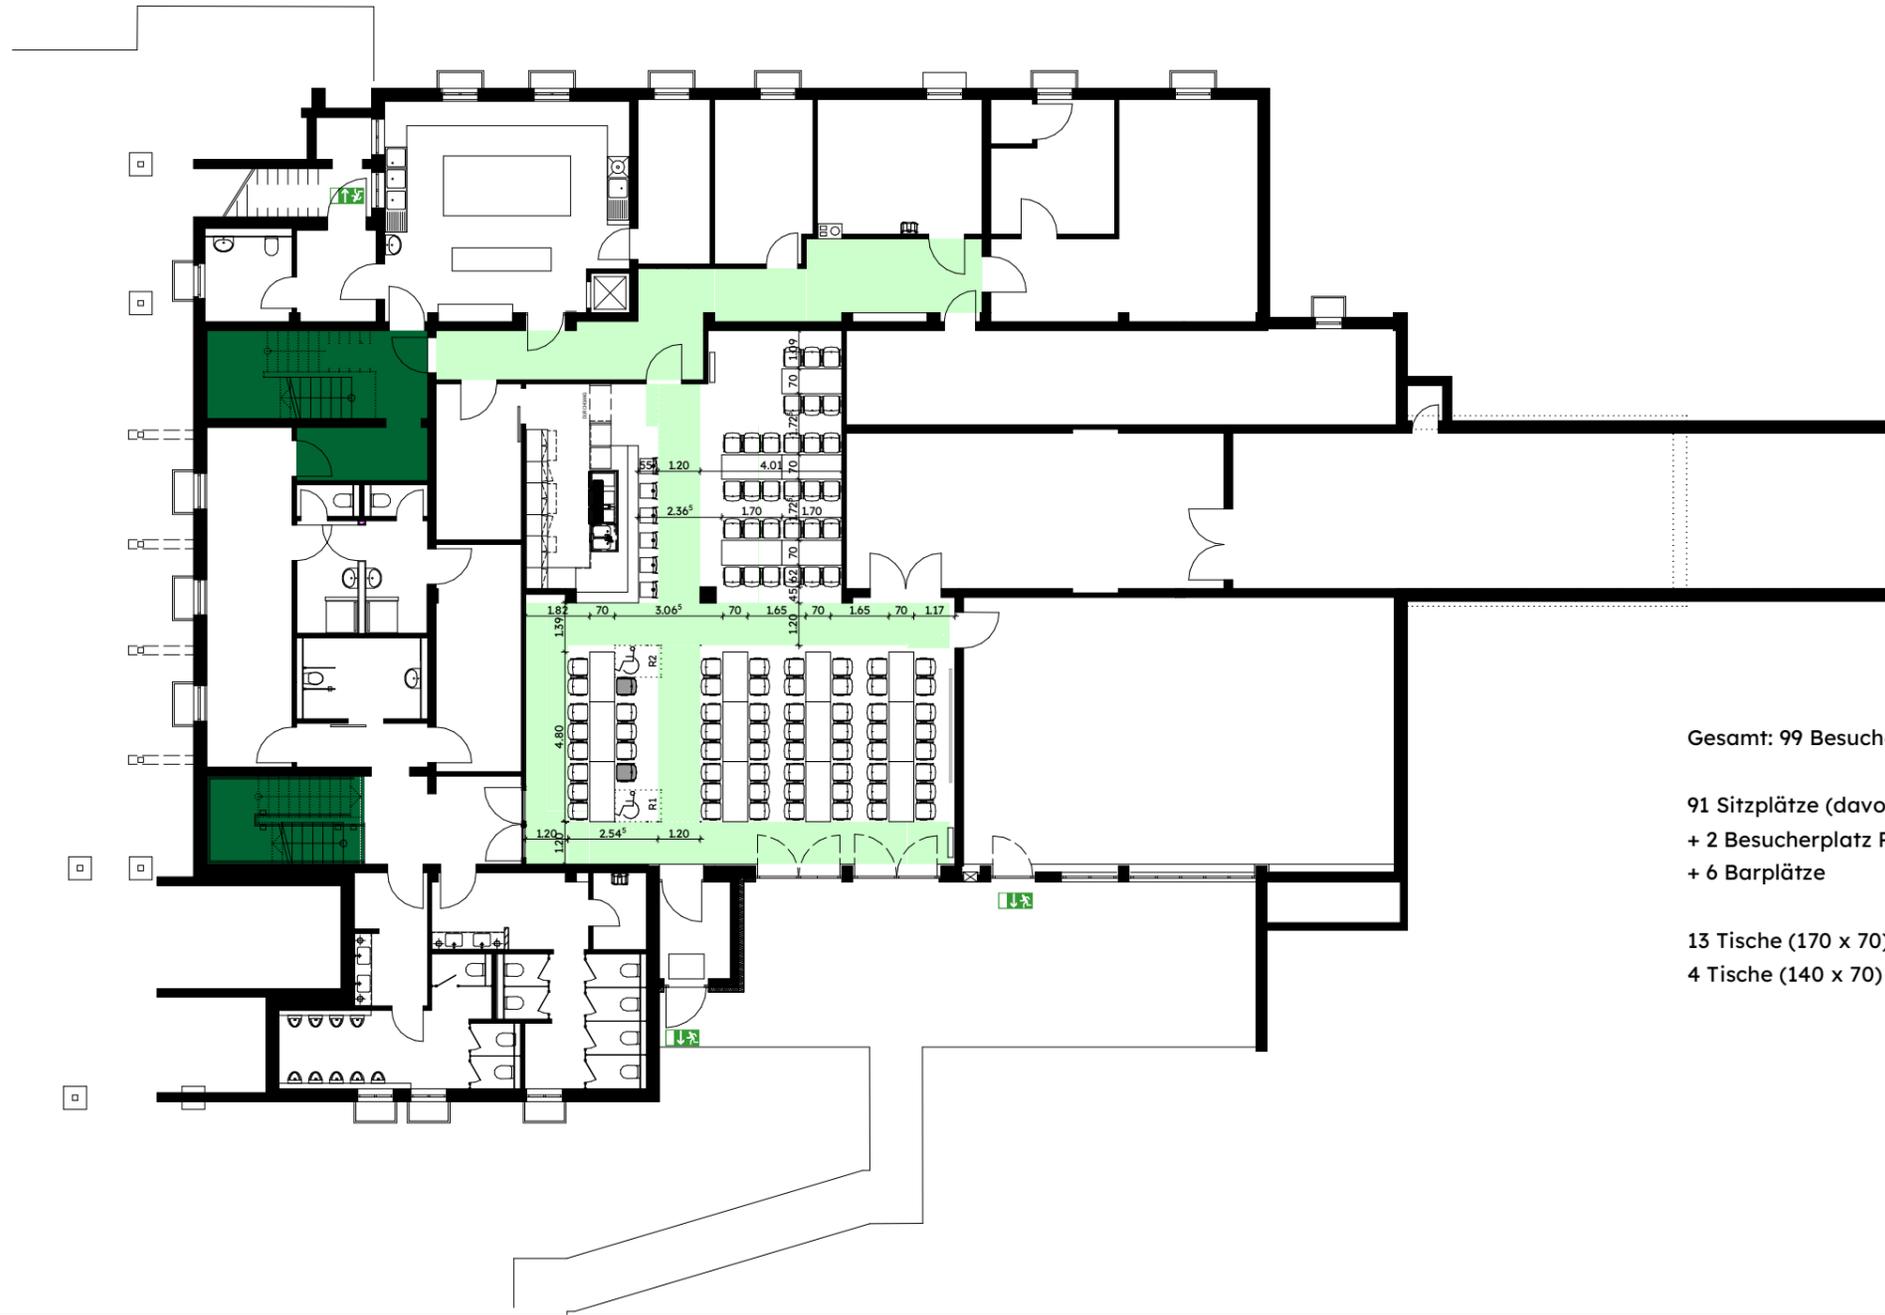

Gesamt: 99 Besucher

91 Sitzplätze (davon 2 Begleitpersonen)
+ 2 Besucherplatz Rollstuhl
+ 6 Barplätze

13 Tische (170 x 70)
4 Tische (140 x 70)

Legende:



Entwurfsverfasser:
Developing X Ingenieurgesellschaft bR




IB328 | Günter-Burger-Halle
Gemeinde Strahlungen
Karlsbergstraße 2a 97618 Strahlungen

Bestuhlungsplan Nr.9 B
UG Reihenbestuhlung
Tische parallel



Bestuhlungsplan

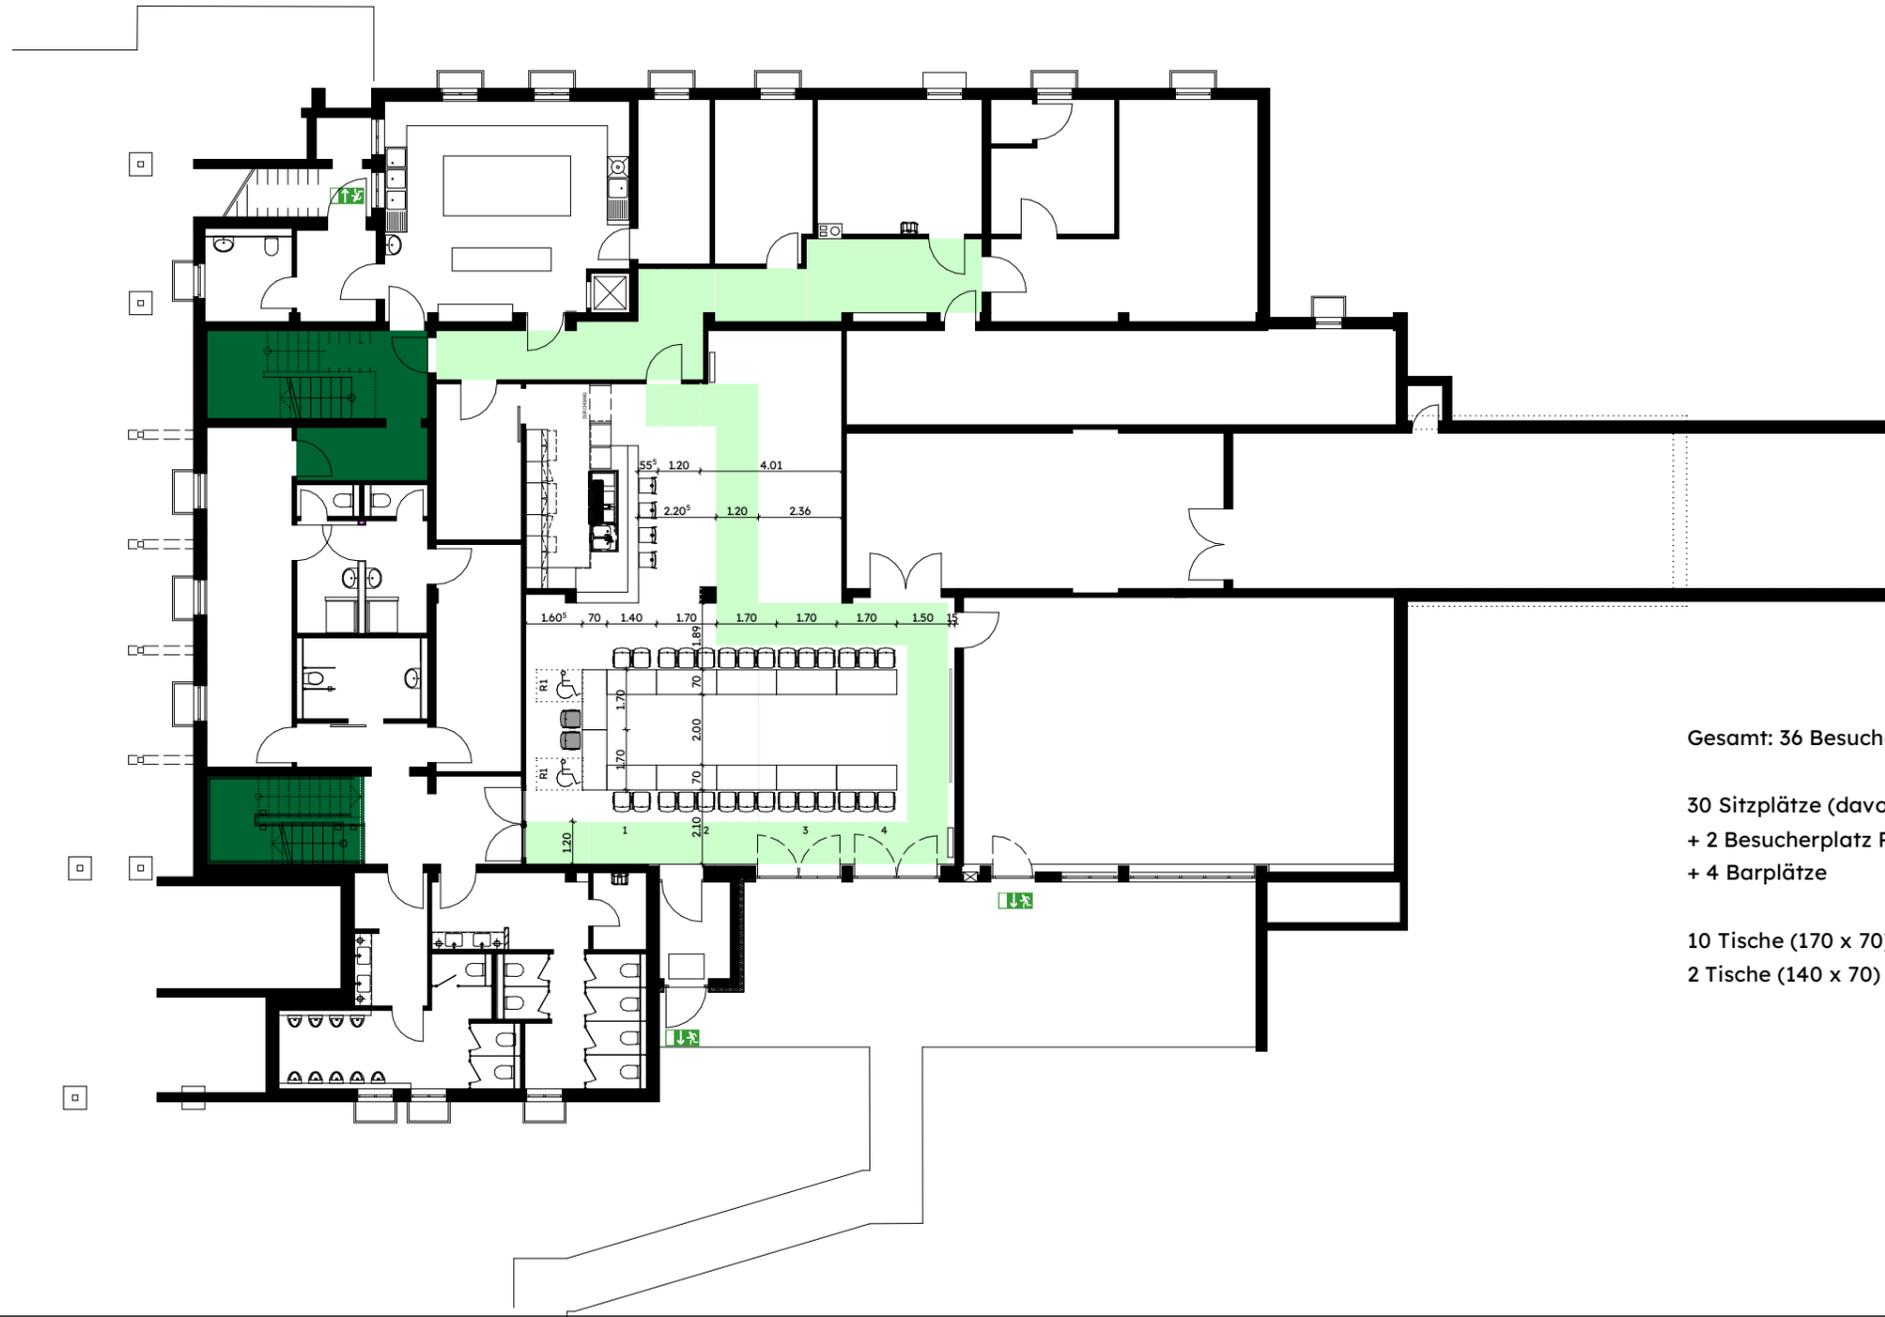

Gesamt: 36 Besucher

30 Sitzplätze (davon 2 Begleitpersonen)
 + 2 Besucherplatz Rollstuhl
 + 4 Barplätze

10 Tische (170 x 70)
 2 Tische (140 x 70)

Legende:




Erste Hilfe



Notausgang



Richtungsangabe

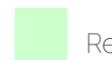

Rettungsweg



Besucherplatz
Rollstuhl



Besucherplatz
Begleitperson



Treppe

Entwurfsverfasser:
 Developing X Ingenieurgesellschaft bR



IB328 | Günter-Burger-Halle
 Gemeinde Strahlungen
 Karlsbergstraße 2a 97618 Strahlungen

Bestuhlungsplan Nr.11

UG U-Form



27.02.24

Maßstab 1:200