


Bestuhlungsplan

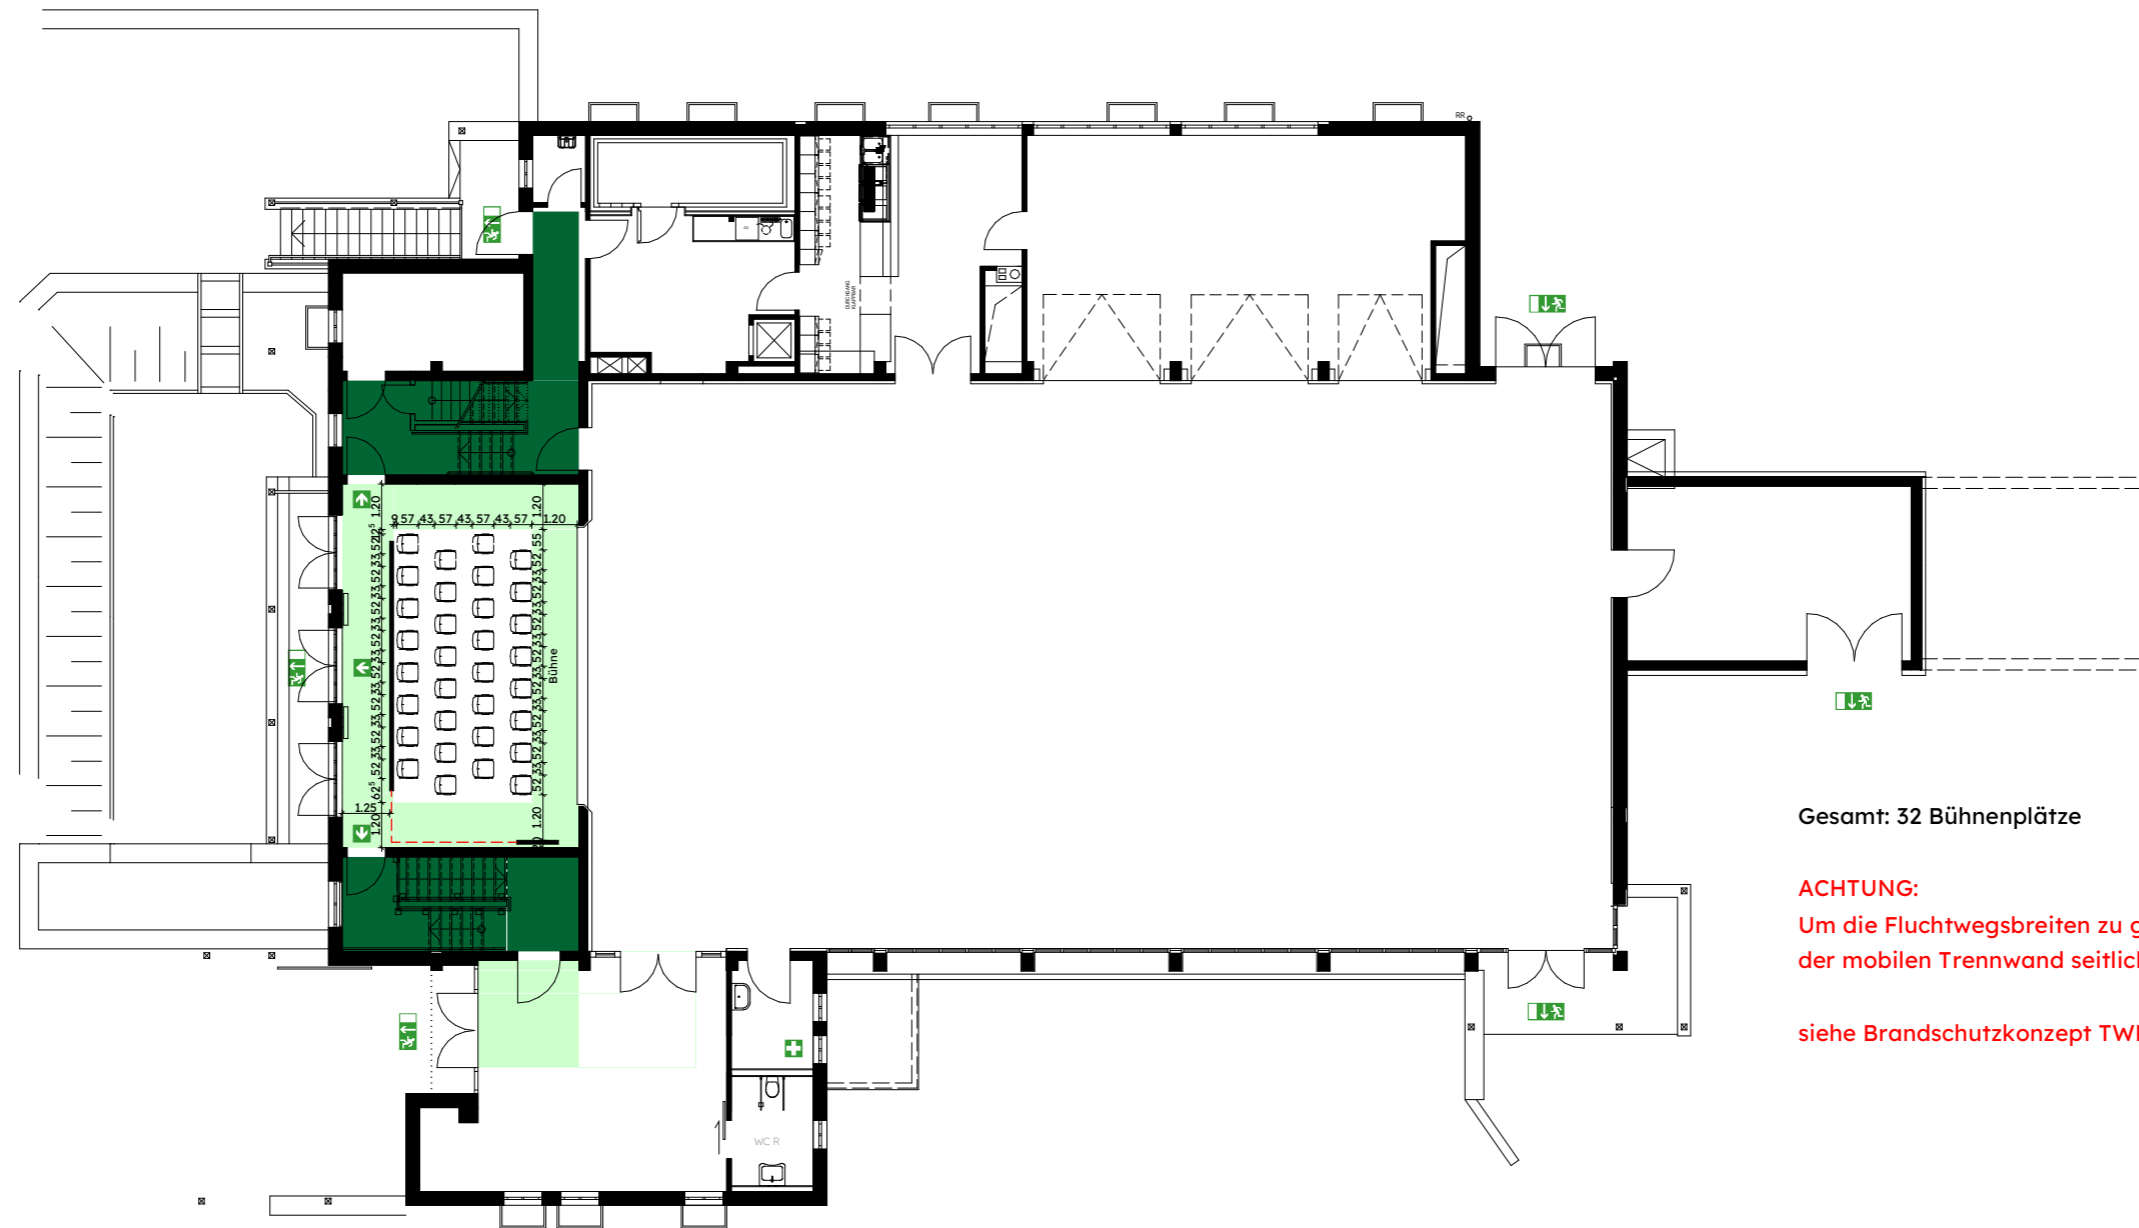

Gesamt: 32 Bühnenplätze

ACHTUNG:
Um die Fluchtwegsbreiten zu gewährleisten ist ein Element der mobilen Trennwand seitlich zu parken!

siehe Brandschutzkonzept TWP Tögel

Legende:



Erste Hilfe




Notausgang



Richtungsangabe



Rettungsweg

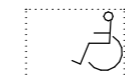

Besucherplatz
Rollstuhl




Besucherplatz
Begleitperson



Treppe

Entwurfsverfasser:
Developing X Ingenieurgesellschaft bR

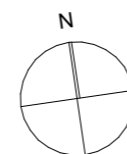

IB328 | Günter-Burger-Halle
Gemeinde Strahlungen
Karlsbergstraße 2a 97618 Strahlungen

Bestuhlungsplan Nr.7

Bühne



27.02.24

Maßstab 1:200